


# 位置図

委託件名：五本松運動広場測量業務委託

委託場所：我孫子市岡発戸1433番2



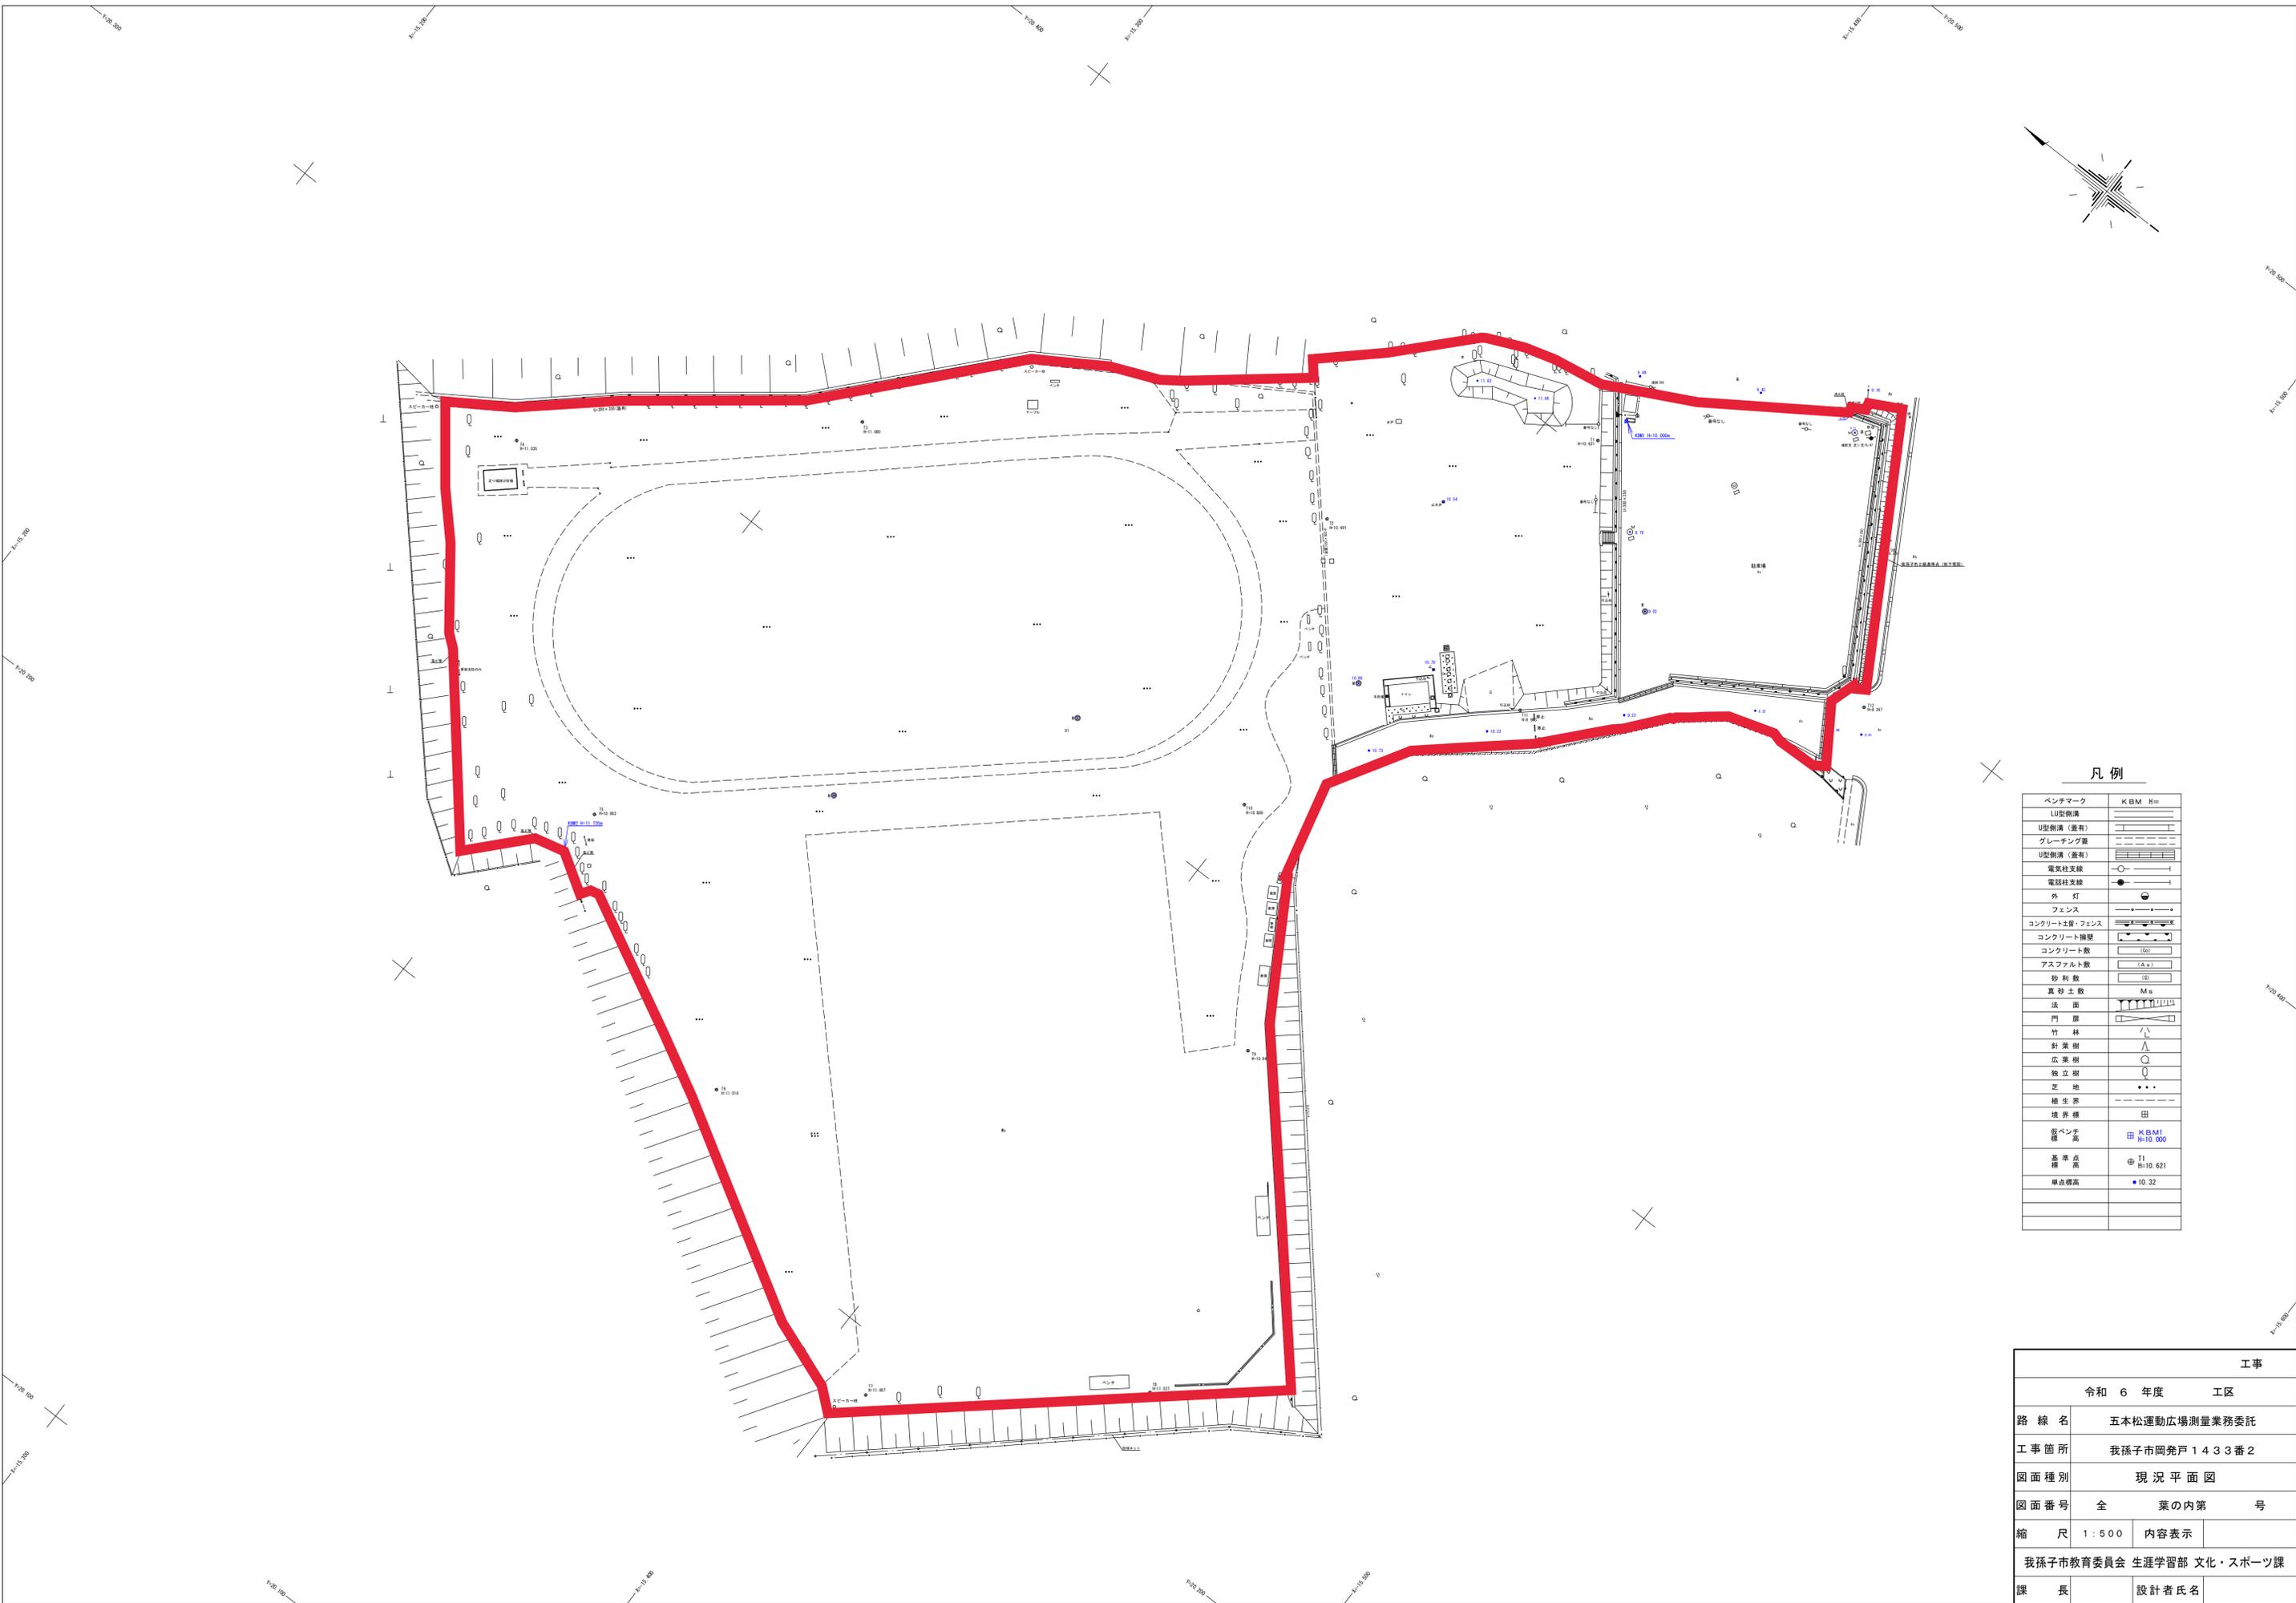

凡例

ベンチマーク	K BM H=
U型側溝 (蓋有)	U
グレーチング蓋	U
U型側溝 (蓋有)	U
電気柱支線	○
電話柱支線	●
外 灯	○
フェンス	—
コンクリート土留・フェンス	—
コンクリート擁壁	—
コンクリート敷	(C)
アスファルト敷	(A.S.)
砂利敷	(S)
真砂土敷	M.S.
法 面	—
門 扉	—
竹 林	△
針 葉 樹	△
広 葉 樹	○
独 立 樹	○
芝 地	●●●
植 生 界	—
境 界 種	田
仮ベンチ 標 高	田 K BM1 H=10.000
基 準 点 標 高	田 T1 H=10.621
単点標高	● 10.32

工 事	
令和 6 年度 工 区	
路 線 名	五本松運動広場測量業務委託
工事箇所	我孫子市岡発戸 1433番2
図面種別	現況平面図
図面番号	全 葉の内第 号
縮 尺	1:500 内容表示
我孫子市教育委員会 生涯学習部 文化・スポーツ課	
課 長	設計者氏名





凡例

ベンチマーク	KBM
10.00	10.00
10.01	10.01
10.02	10.02
12.00	12.00

工事	
令和 6 年度	工区
路線名	五本松運動広場測量業務委託
工事箇所	我孫子市同発戸 1 4 3 3 番 2
図面種別	現況平面図
図面番号	全 業の内第 号
縮尺	1 : 250 内容表示
我孫子市教育委員会 生涯学習部 文化・スポーツ課	
課長	設計者氏名

# 基準点網図

## 五本松運動広場

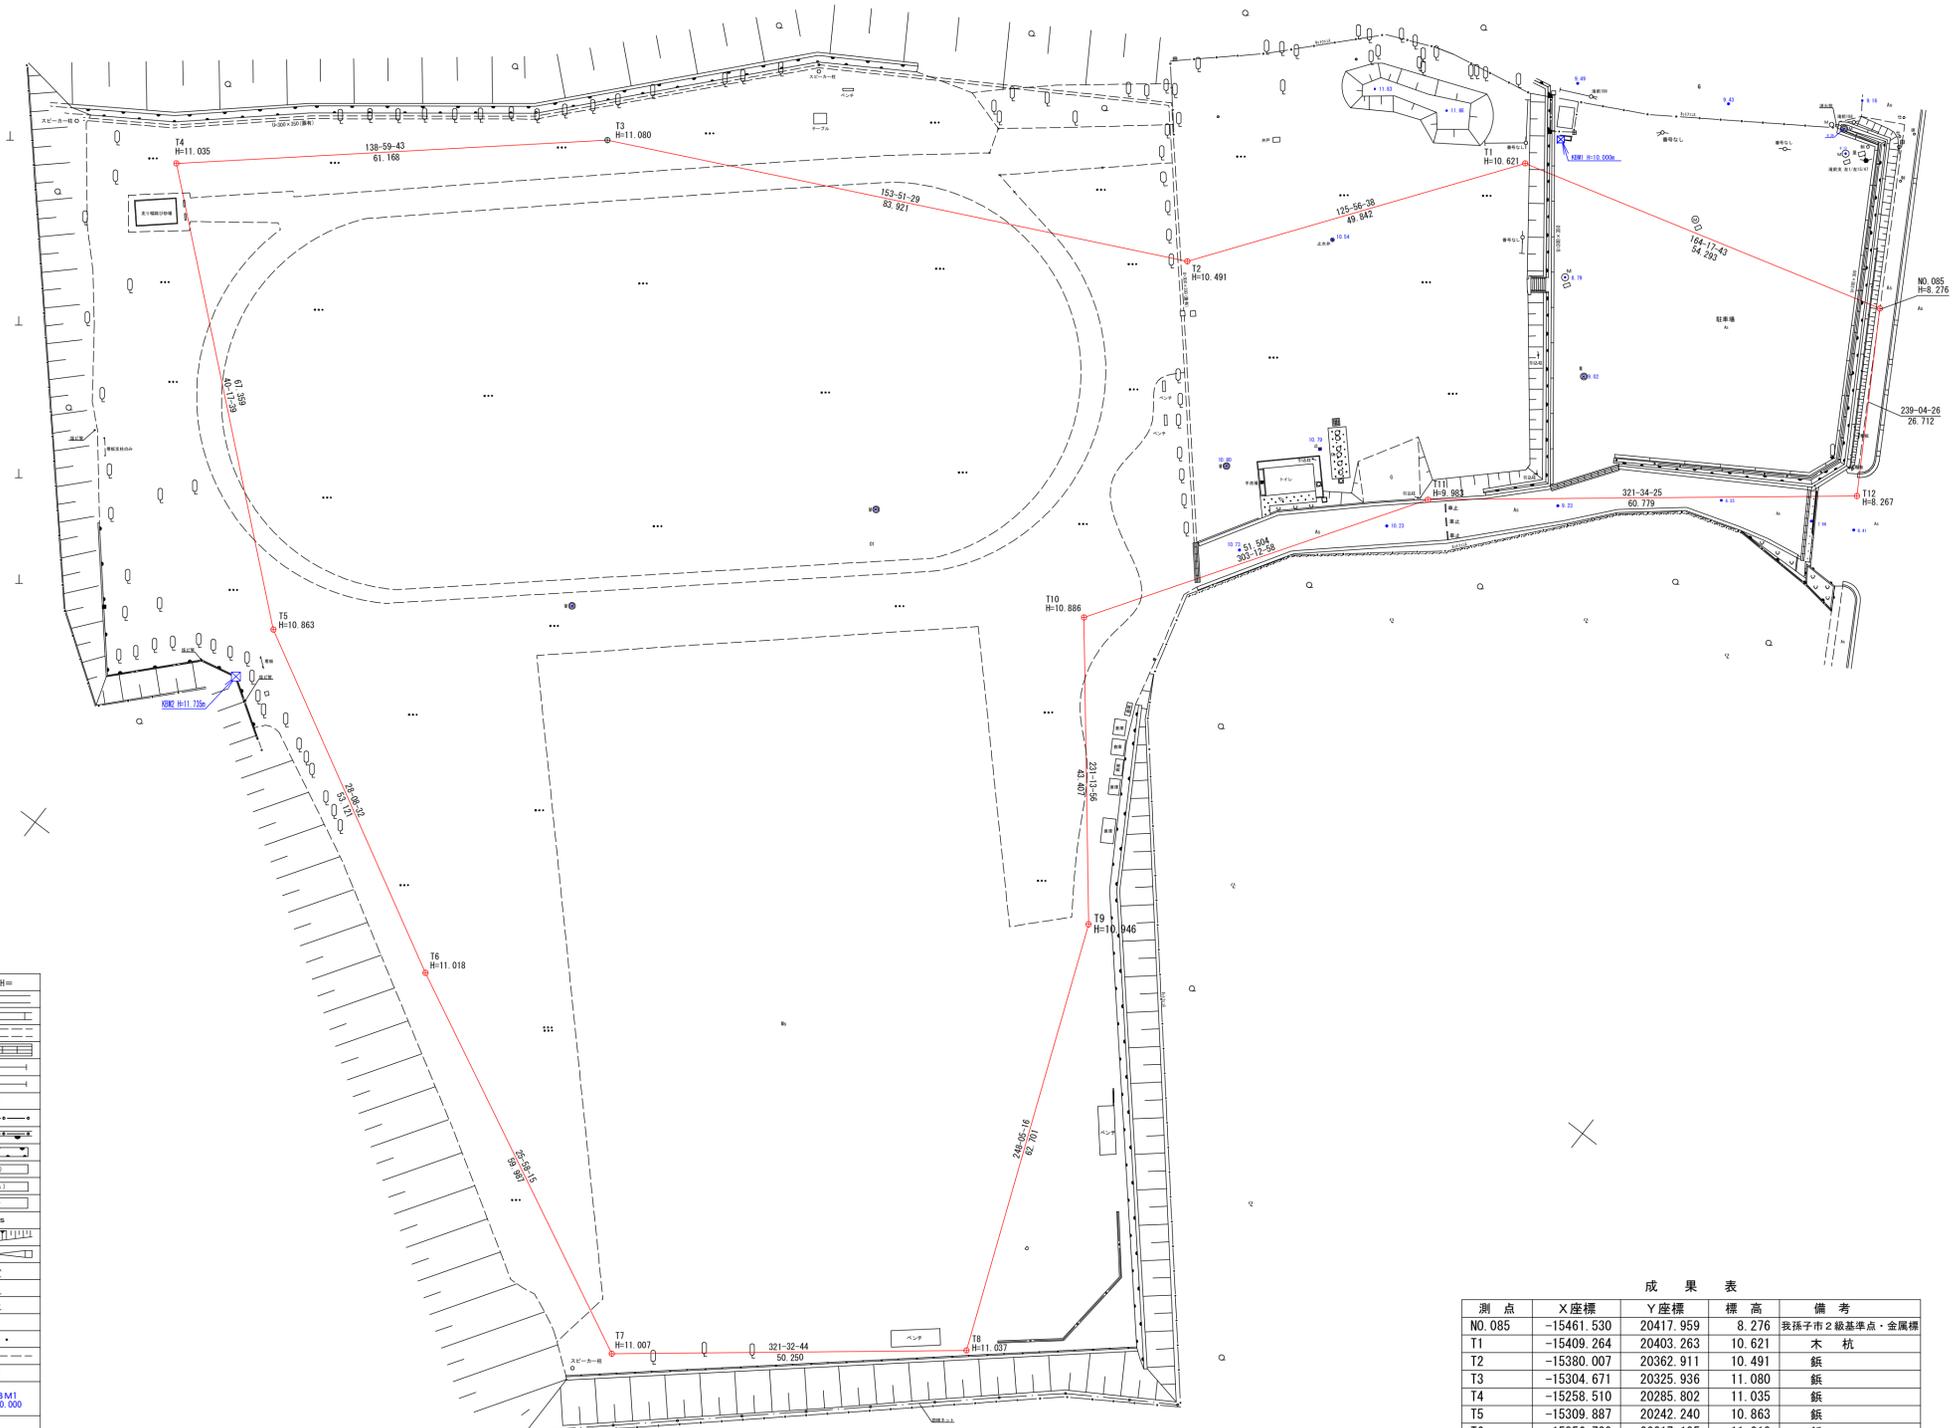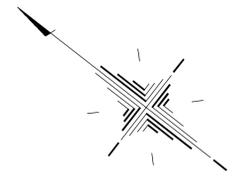

### 凡例

ベンチマーク	KBM H=
山型鋼構	山型鋼構
U型鋼構 (兼有)	U型鋼構 (兼有)
グレーチング兼	グレーチング兼
U型鋼構 (兼有)	U型鋼構 (兼有)
電気柱支線	電気柱支線
電話柱支線	電話柱支線
外 灯	外 灯
フェンス	フェンス
コンクリート土留・フェンス	コンクリート土留・フェンス
コンクリート擁壁	コンクリート擁壁
コンクリート敷	(C)
アスファルト敷	(A.S.)
砂利敷	(S)
真砂土敷	M.s
法 面	法 面
門 扉	門 扉
竹 林	竹林
針葉樹	針葉樹
広葉樹	広葉樹
独立樹	独立樹
芝 地	芝 地
植 生 界	植 生 界
境界線	境界線
仮ベンチ 標高	KBM1 H=10.000
基準点 標高	T1 H=10.621
単点標高	●10.32

### 成果表

測点	X座標	Y座標	標高	備考
NO.085	-15461.530	20417.959	8.276	我孫子市2級基準点・金属標
T1	-15409.264	20403.263	10.621	木 杭
T2	-15380.007	20362.911	10.491	鉄
T3	-15304.671	20325.936	11.080	鉄
T4	-15258.510	20285.802	11.035	鉄
T5	-15309.887	20242.240	10.863	鉄
T6	-15356.728	20217.185	11.018	鉄
T7	-15410.657	20190.916	11.007	木 杭
T8	-15450.008	20222.166	11.037	木 杭
T9	-15426.609	20280.337	10.946	鉄
T10	-15399.429	20314.181	10.886	鉄
T11	-15427.643	20357.270	9.983	鉄
T12	-15475.258	20395.045	8.267	鉄
N(方位標)	-15550.746	20284.791		鉄



※標高に於いては、過年度水準測量成果より観測決定。

測量年月日	令和 6年 7月 8日
座 標 系	測地成果2011 (IX系)

工 事	
令和 6 年度 工 区	
路 線 名	五本松運動広場測量業務委託
工事箇所	我孫子市岡発戸1433番2
図面種別	基準点網図
図面番号	全 業の内第 号
縮 尺	1:500 内容表示
我孫子市教育委員会 生涯学習部 文化・スポーツ課	
課 長	設計者氏名

# 中心点測設図

## 五本松運動広場

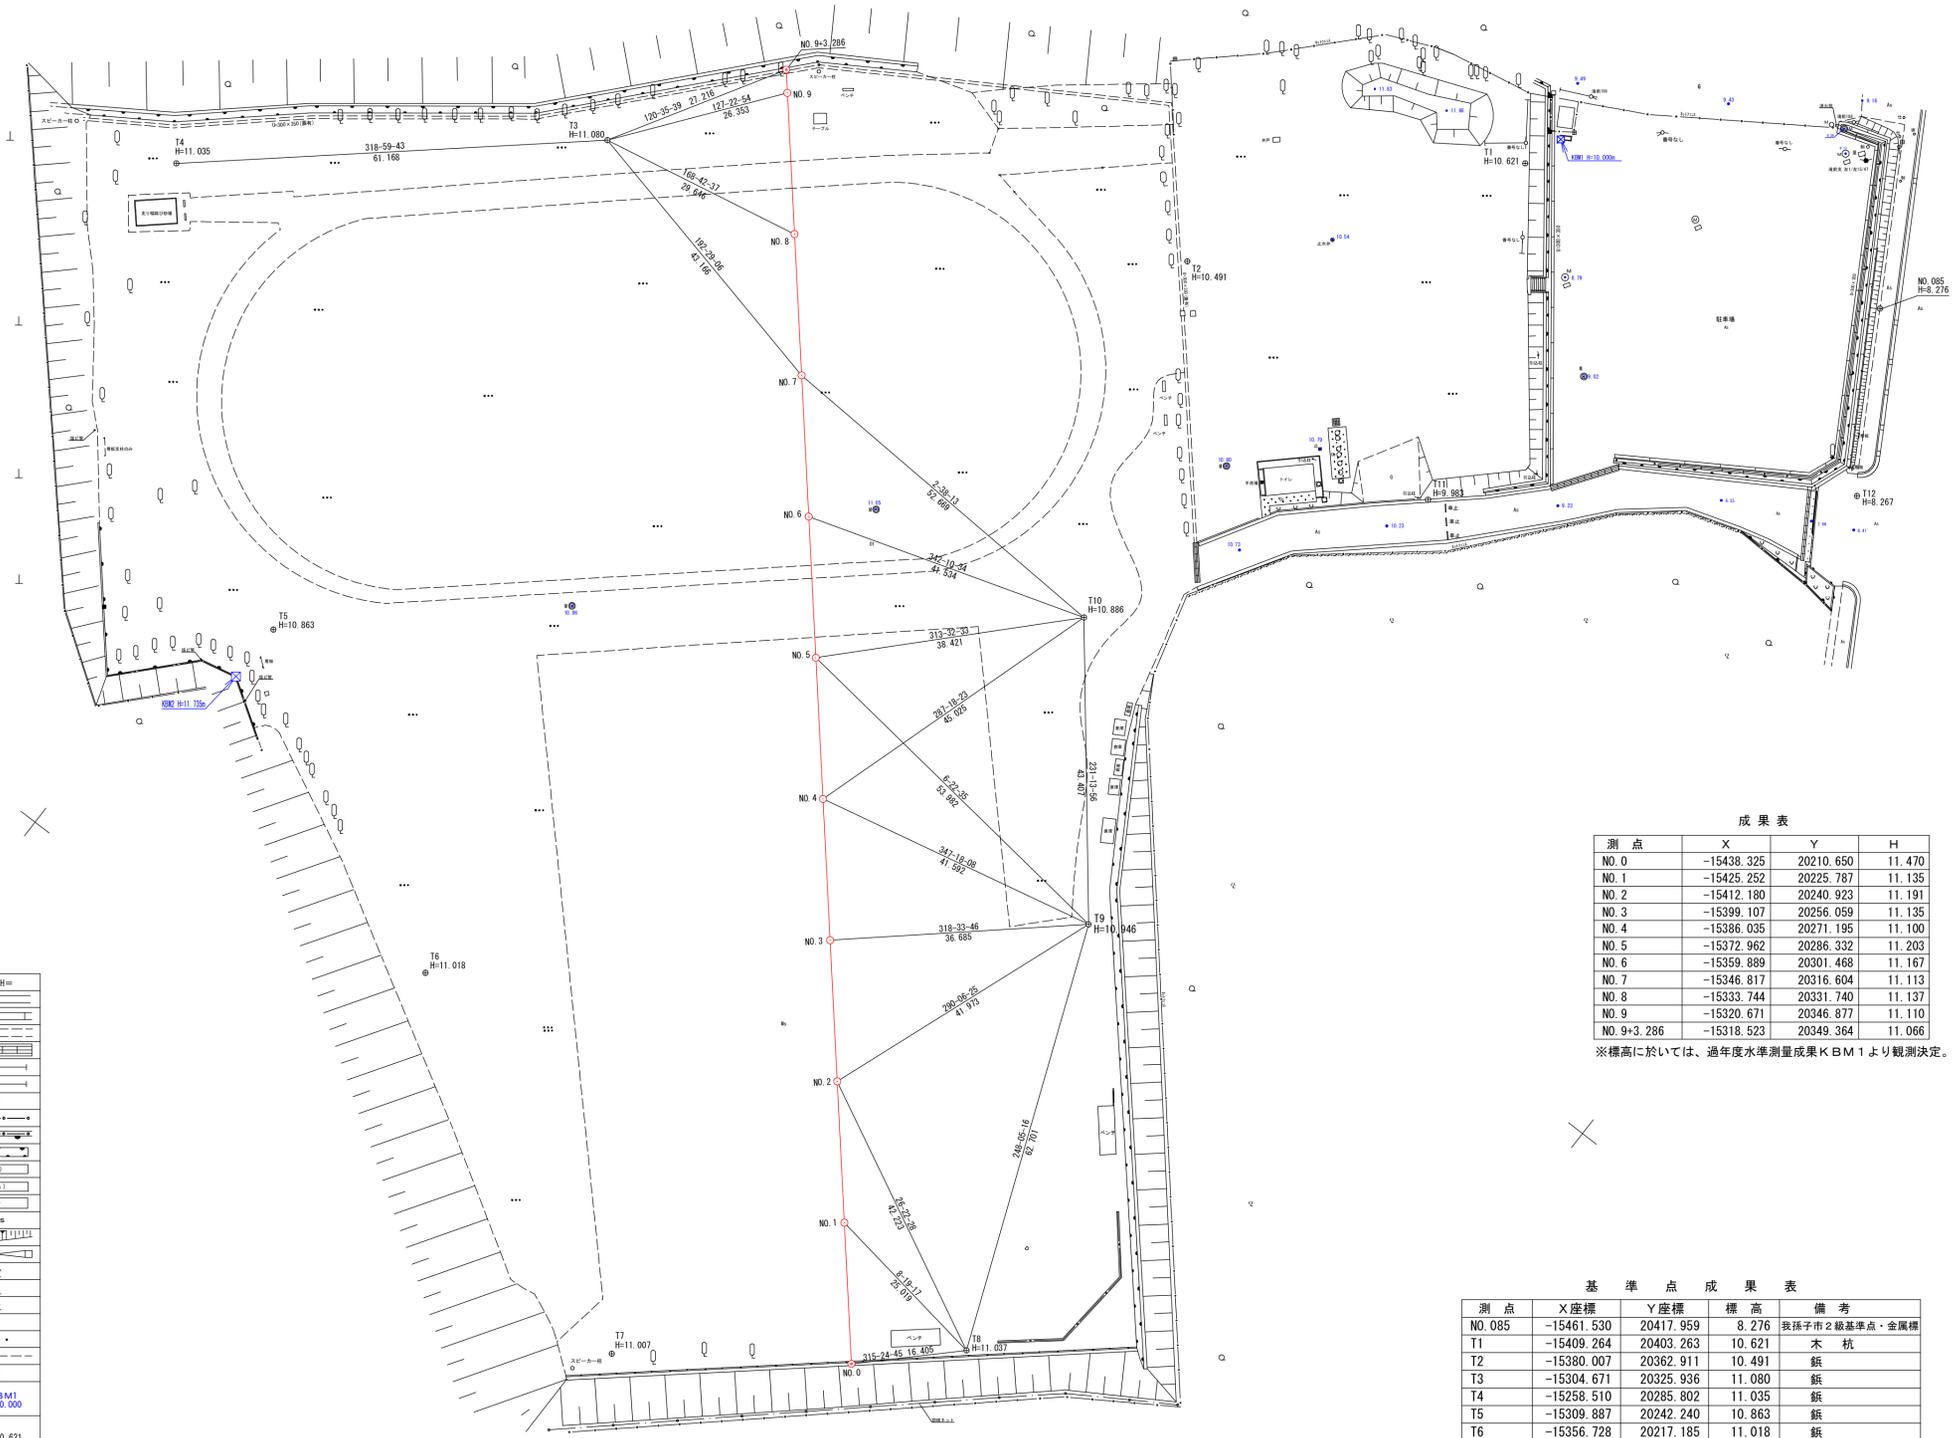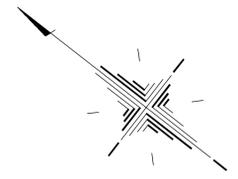

### 凡例

ベンチマーク	KBM H=
山形鋼溝	—
U型鋼溝 (兼有)	—
グレーチング蓋	—
U型鋼溝 (兼有)	—
電気柱支線	—
電話柱支線	—
外 灯	—
フェンス	—
コンクリート土留・フェンス	—
コンクリート擁壁	—
コンクリート敷	(C)
アスファルト敷	(A.S.)
砂利敷	(S)
真砂土敷	M.s
法 面	—
門 扉	—
竹 林	—
針葉樹	—
広葉樹	—
独立樹	—
芝 地	—
植 生 界	—
境界線	—
仮ベンチ 標高	KBM1 H=10.000
基準点 標高	T1 H=10.621
単点標高	●10.32

### 成果表

測点	X	Y	H
NO. 0	-15438.325	20210.650	11.470
NO. 1	-15425.252	20225.787	11.135
NO. 2	-15412.180	20240.923	11.191
NO. 3	-15399.107	20256.059	11.135
NO. 4	-15386.035	20271.195	11.100
NO. 5	-15372.962	20286.332	11.203
NO. 6	-15359.889	20301.468	11.167
NO. 7	-15346.817	20316.604	11.113
NO. 8	-15333.744	20331.740	11.137
NO. 9	-15320.671	20346.877	11.110
NO. 9+3.286	-15318.523	20349.364	11.066

※標高に於いては、過年度水準測量成果KBM1より観測決定。



### 基準点成果表

測点	X座標	Y座標	標高	備考
NO.085	-15461.530	20417.959	8.276	我孫子市2級基準点・金属標
T1	-15409.264	20403.263	10.621	木 杭
T2	-15380.007	20362.911	10.491	鉄
T3	-15304.671	20325.936	11.080	鉄
T4	-15258.510	20285.802	11.035	鉄
T5	-15309.887	20242.240	10.863	鉄
T6	-15356.728	20217.185	11.018	鉄
T7	-15410.657	20190.916	11.007	木 杭
T8	-15450.008	20222.166	11.037	木 杭
T9	-15426.609	20280.337	10.946	鉄
T10	-15399.429	20314.181	10.886	鉄
T11	-15427.643	20357.270	9.983	鉄
T12	-15475.258	20395.045	8.267	鉄
N(方位標)	-15550.746	20284.791		鉄

※標高に於いては、過年度水準測量成果KBM1より観測決定。

工 事	
令和 6 年度 工区	
路 線 名	五本松運動広場測量業務委託
工事箇所	我孫子市岡発戸1433番2
図面種別	中心点測設図
図面番号	全 業の内第 号
縮 尺	1:500 内容表示
我孫子市教育委員会 生涯学習部 文化・スポーツ課	
課 長	設計者氏名

# 中心線線形 五本松運動広場

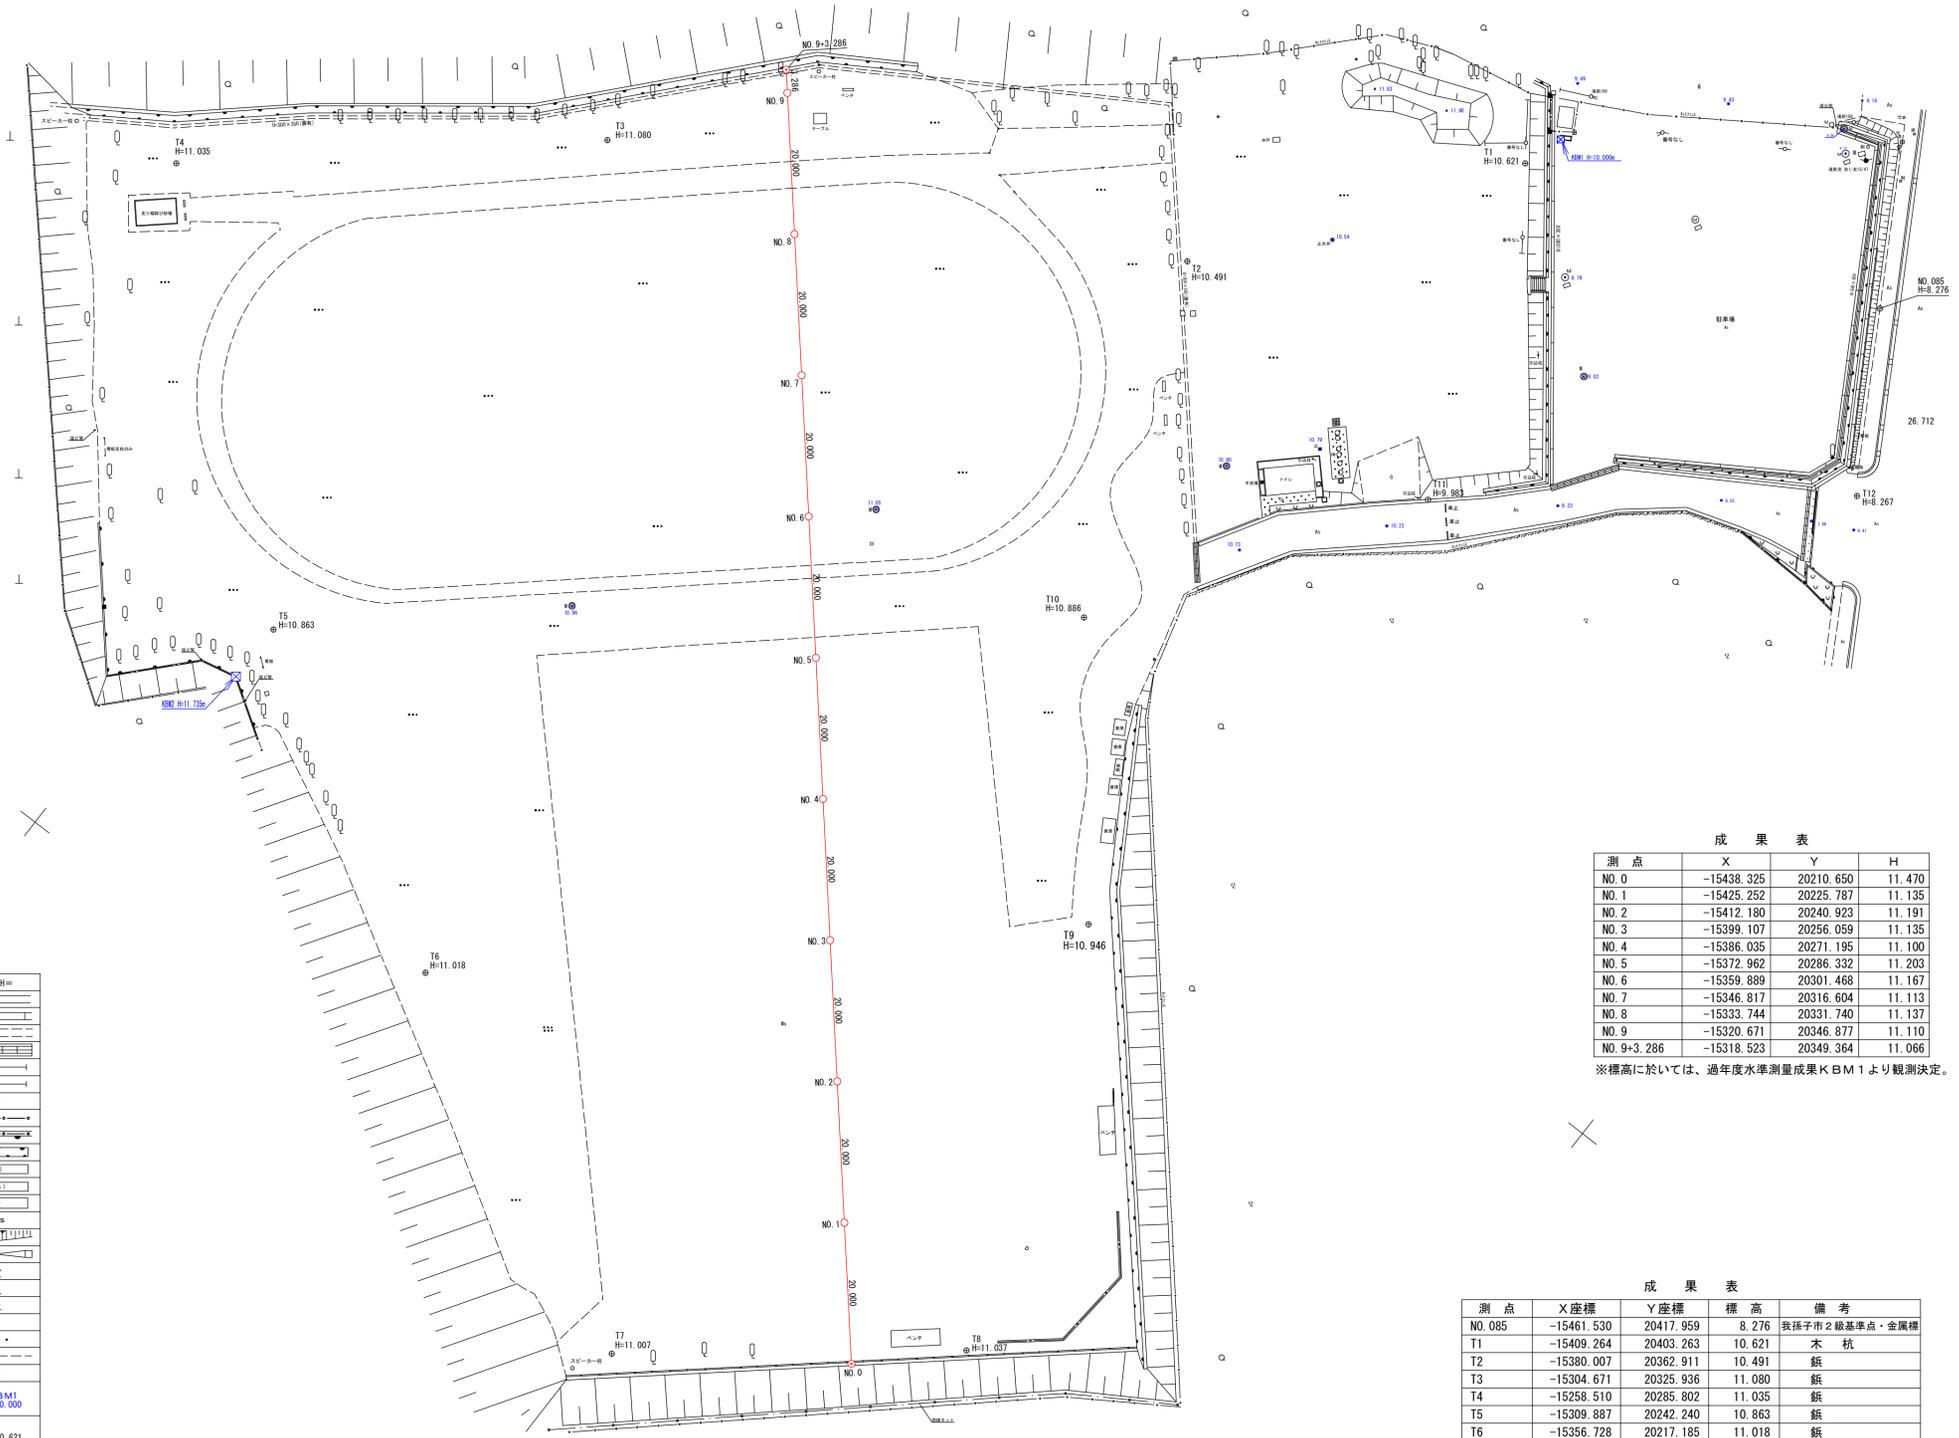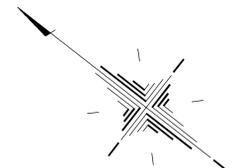

### 凡例

ベンチマーク	KBM H=
山形御溝	———
U型御溝 (兼有)	———
グレーチング兼	———
U型御溝 (兼有)	———
電気柱支線	———
電話柱支線	———
外 灯	———
フェンス	———
コンクリート土留・フェンス	———
コンクリート擁壁	———
コンクリート敷	(C)
アスファルト敷	(A.S.)
砂利敷	(S)
真砂土敷	M.s
法 面	———
門 扉	———
竹 林	———
針葉樹	———
広葉樹	○
独立樹	○
芝 地	.....
植生界	———
境界線	———
仮ベンチ 標 高	■ KBM1 H=10.000
基準点 標 高	⊕ T1 H=10.621
基点標高	● 10.32

成 果 表

測点	X	Y	H
NO. 0	-15438.325	20210.650	11.470
NO. 1	-15425.252	20225.787	11.135
NO. 2	-15412.180	20240.923	11.191
NO. 3	-15399.107	20256.059	11.135
NO. 4	-15386.035	20271.195	11.100
NO. 5	-15372.962	20286.332	11.203
NO. 6	-15359.889	20301.468	11.167
NO. 7	-15346.817	20316.604	11.113
NO. 8	-15333.744	20331.740	11.137
NO. 9	-15320.671	20346.877	11.110
NO. 9+3.286	-15318.523	20349.364	11.066


※標高に於いては、過年度水準測量成果KBM1より観測決定。

成 果 表

測点	X座標	Y座標	標高	備考
NO. 085	-15461.530	20417.959	8.276	我孫子市2級基準点・金属標
T1	-15409.264	20403.263	10.621	木 杭
T2	-15380.007	20362.911	10.491	鉄
T3	-15304.671	20325.936	11.080	鉄
T4	-15258.510	20285.802	11.035	鉄
T5	-15309.887	20242.240	10.863	鉄
T6	-15356.728	20217.185	11.018	鉄
T7	-15410.657	20190.916	11.007	木 杭
T8	-15450.008	20222.166	11.037	木 杭
T9	-15426.609	20280.337	10.946	鉄
T10	-15399.429	20314.181	10.886	鉄
T11	-15427.643	20357.270	9.983	鉄
T12	-15475.258	20395.045	8.267	鉄
N(方位標)	-15550.746	20284.791		鉄

※標高に於いては、過年度水準測量成果KBM1より観測決定。

工 事	
令和 6 年度 工区	
路 線 名	五本松運動広場測量業務委託
工事箇所	我孫子市岡発戸1433番2
図面種別	中心線線形図
図面番号	全 業の内第 号
縮 尺	1:500 内容表示
我孫子市教育委員会 生涯学習部 文化・スポーツ課	
課 長	設計者氏名

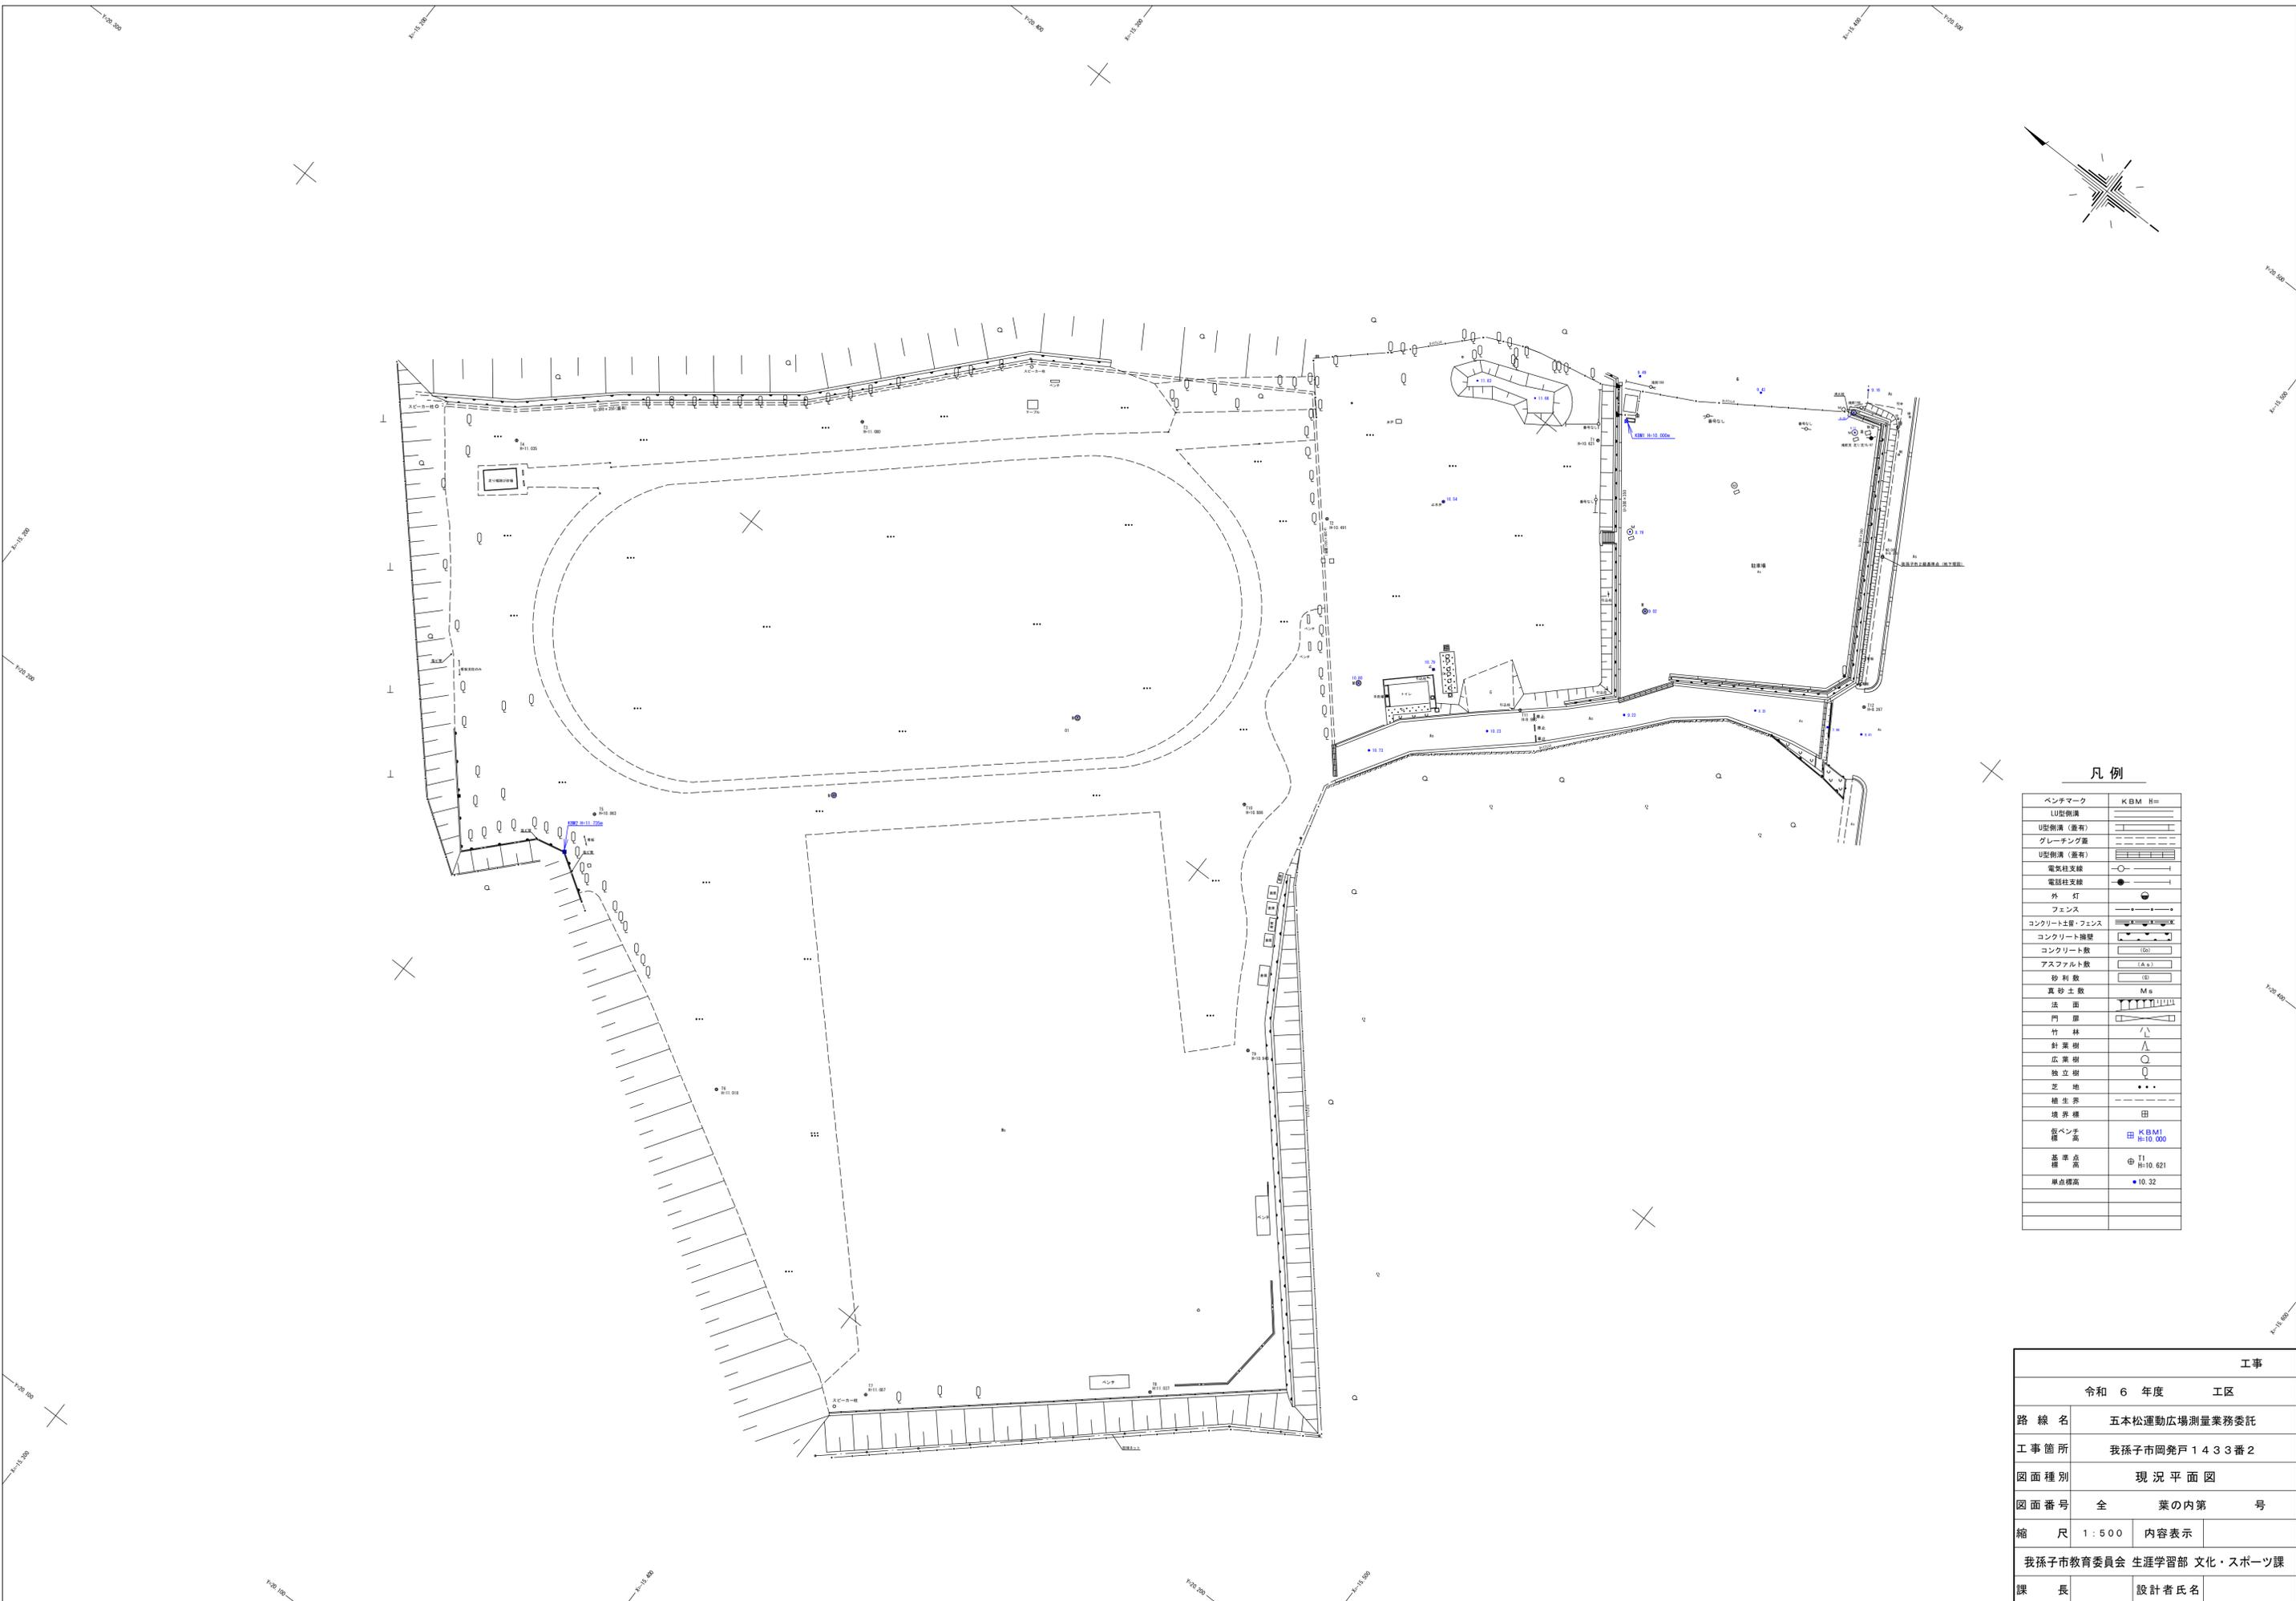



凡例

ベンチマーク	K B M H=
U型側溝 (兼有)	U
グレーチング蓋	G
U型側溝 (兼有)	U
電気柱支線	○
電話柱支線	●
外 灯	⊙
フェンス	—
コンクリート土留・フェンス	—
コンクリート擁壁	—
コンクリート敷	(C)
アスファルト敷	(A.S.)
砂 利 敷	(S)
真砂土敷	M.S.
法 面	—
門 扉	—
竹 林	△
針 葉 樹	△
広 葉 樹	○
独 立 樹	○
芝 地	•••
植 生 界	—
境 界 種	田
仮ベンチ 標 高	田 K B M H=10.000
基 準 点 標 高	⊕ T1 H=10.621
単点標高	● 10.32

工 事	
令和 6 年度 工 区	
路 線 名	五本松運動広場測量業務委託
工事箇所	我孫子市岡発戸 1433番2
図面種別	現況平面図
図面番号	全 葉の内第 号
縮 尺	1:500 内容表示
我孫子市教育委員会 生涯学習部 文化・スポーツ課	
課 長	設計者氏名

# 横断線形図

## 五本松運動広場

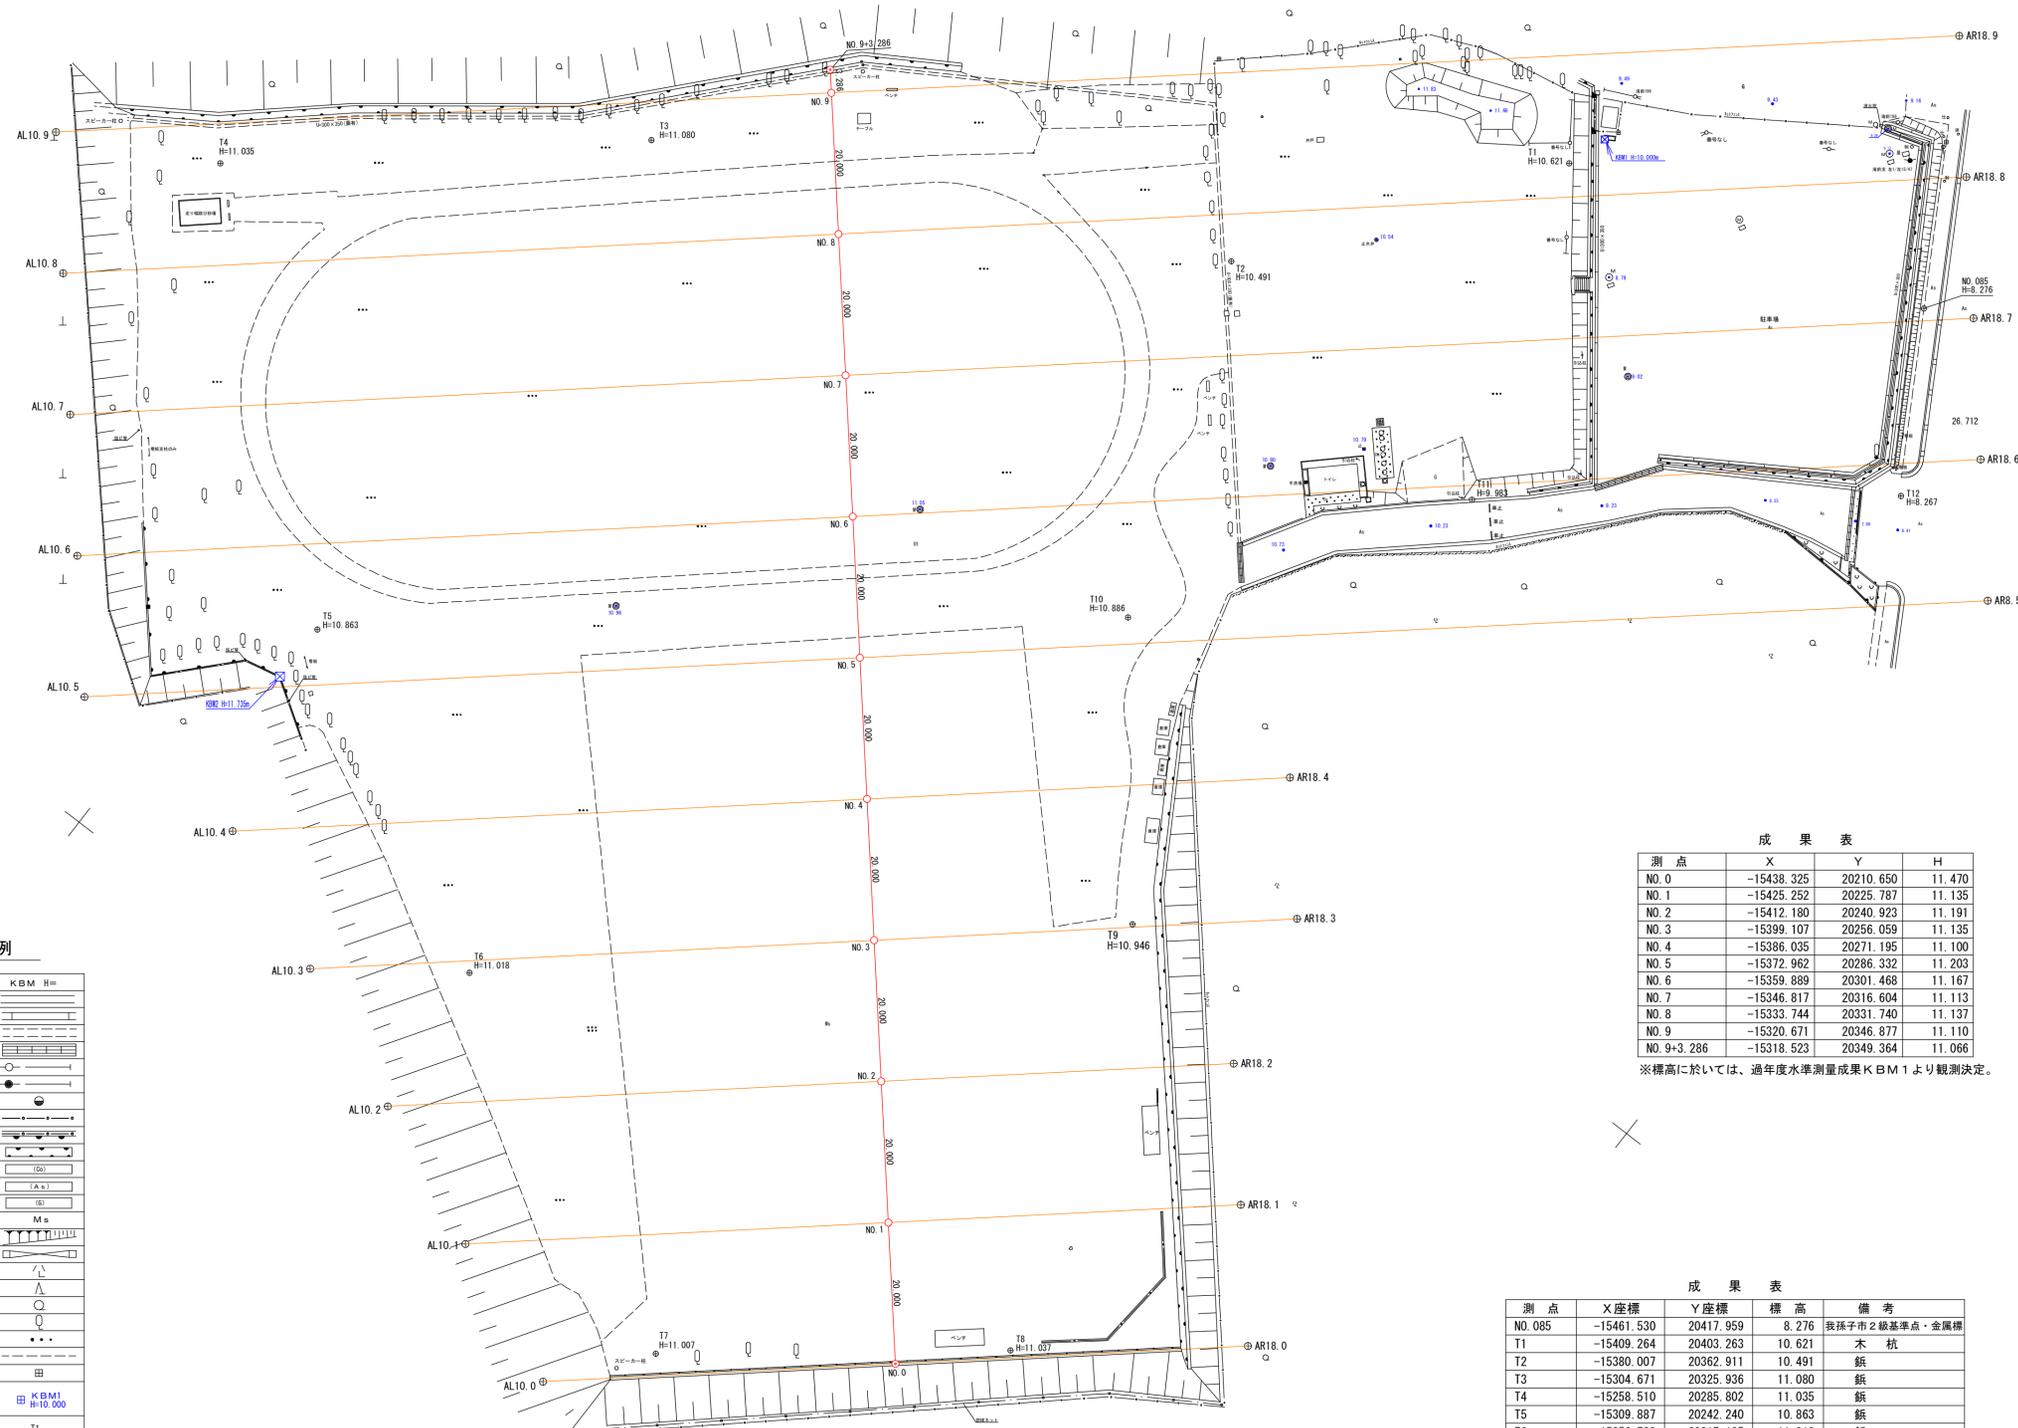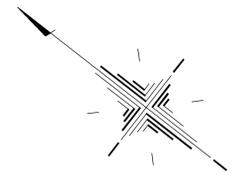

### 凡例

ベンチマーク	KBM H=
山形物標	▲
U型物標 (原有)	U
グレーチング蓋	□
U型物標 (兼有)	U
電気柱支線	—○—
電話柱支線	—●—
外 灯	○
フェンス	—
コンクリート土留・フェンス	—K—
コンクリート擁壁	—
コンクリート敷	(C)
アスファルト敷	(A.S.)
砂利敷	(S)
真砂土敷	M.s
法 面	—
門 扉	—
竹 林	—
針葉樹	—
広葉樹	—
独立樹	—
芝 地	—
植生界	—
境界線	—
仮ベンチ 標 高	□ KBM1 H=10.000
基準点 標 高	⊕ T1 H=10.621
単点標高	● 10.32

### 成 果 表

測 点	X	Y	H
NO. 0	-15438.325	20210.650	11.470
NO. 1	-15425.252	20225.787	11.135
NO. 2	-15412.180	20240.923	11.191
NO. 3	-15399.107	20256.059	11.135
NO. 4	-15386.035	20271.195	11.100
NO. 5	-15372.962	20286.332	11.203
NO. 6	-15359.889	20301.468	11.167
NO. 7	-15346.817	20316.604	11.113
NO. 8	-15333.744	20331.740	11.137
NO. 9	-15320.671	20346.877	11.110
NO.9+3.286	-15318.523	20349.364	11.066


※標高に於いては、過年度水準測量成果KBM1より観測決定。

### 成 果 表


測 点	X座標	Y座標	標 高	備 考
NO.085	-15461.530	20417.959	8.276	我孫子市2級基準点・金属標
T1	-15409.264	20403.263	10.621	木 杭
T2	-15380.007	20362.911	10.491	鉄
T3	-15304.671	20325.936	11.080	鉄
T4	-15258.510	20285.802	11.035	鉄
T5	-15309.887	20242.240	10.863	鉄
T6	-15356.728	20217.185	11.018	鉄
T7	-15410.657	20190.916	11.007	木 杭
T8	-15450.008	20222.166	11.037	木 杭
T9	-15426.609	20280.337	10.946	鉄
T10	-15399.429	20314.181	10.886	鉄
T11	-15427.643	20357.270	9.983	鉄
T12	-15475.258	20395.045	8.267	鉄
N(方位標)	-15550.746	20284.791		鉄

※標高に於いては、過年度水準測量成果KBM1より観測決定。


工 事	
令和 6 年度 工区	
路 線 名	五本松運動広場測量業務委託
工事箇所	我孫子市岡発戸1433番2
図面種別	横断線形図
図面番号	全 業の内第 号
縮 尺	1:500 内容表示
我孫子市教育委員会 生涯学習部 文化・スポーツ課	
課 長	設計者氏名

 


工事	
令和 6 年度	工区
務 名	五木松運動広場測量業務委託
工事箇所	我孫子市岡登戸143番2
図面種別	横断面図 (1/3)
図面番号	全 業の内第 号
縮 尺	1 : 250
内 容 表 示	
課 長	設計者氏名

 


工事	
令和 6 年度	工区
務 名	五木松運動広場測量業務委託
工事箇所	我孫子市岡登戸1433番2
図面種別	横断面図 (2/3)
図面番号	全 業の内訳 号
縮 尺	1:250
内容表示	
課 長	設計者氏名

 


工事	
令和 6 年度	工区
務 名	五木松運動広場測量業務委託
工事箇所	我孫子市岡登戸1433番2
図面種別	横断面図 (3/3)
図面番号	全 業の内第 号
縮 尺	1:250
内容表示	
我孫子市教育委員会 生涯学習部 文化・スポーツ課	
課 長	設計者氏名

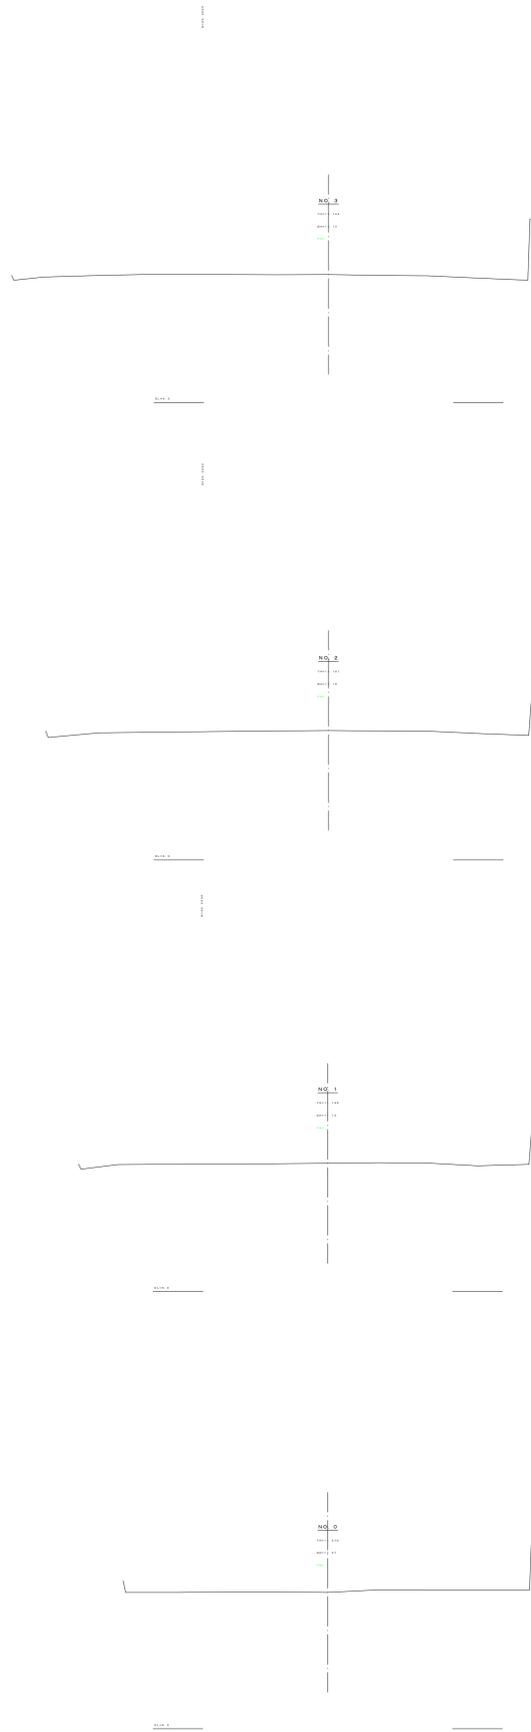

工事	
令和 6 年度	工区
路線名	五木松運動広場測量業務委託
工事箇所	我孫子市岡登戸1433番2
図面種別	横断面図 (1/3)
図面番号	全 業の内第 号
縮尺	1:500 内容表示
我孫子市教育委員会 生涯学習部 文化・スポーツ課	
課長	設計者氏名

 

工事	
令和 6 年度	工区
務 名	五木松運動広場測量業務委託
工事箇所	我孫子市岡登戸1433番2
図面種別	横断面図 (2/3)
図面番号	全 業の内第 号
縮 尺	1:500 内容表示
我孫子市教育委員会 生涯学習部 文化・スポーツ課	
課 長	設計者氏名

 

工事	
令和 6 年度	工区
務 名	五木松運動広場測量業務委託
工事箇所	我孫子市岡野戸1433番2
図面種別	横断面図 (3/3)
図面番号	全 業の内第 号
縮 尺	1:500 内容表示
我孫子市教育委員会 生涯学習部 文化・スポーツ課	
課 長	設計者氏名



