



流末系統位置図

S = 2500


N



凡例



人孔とビーム管

流末系統図 S=1/500

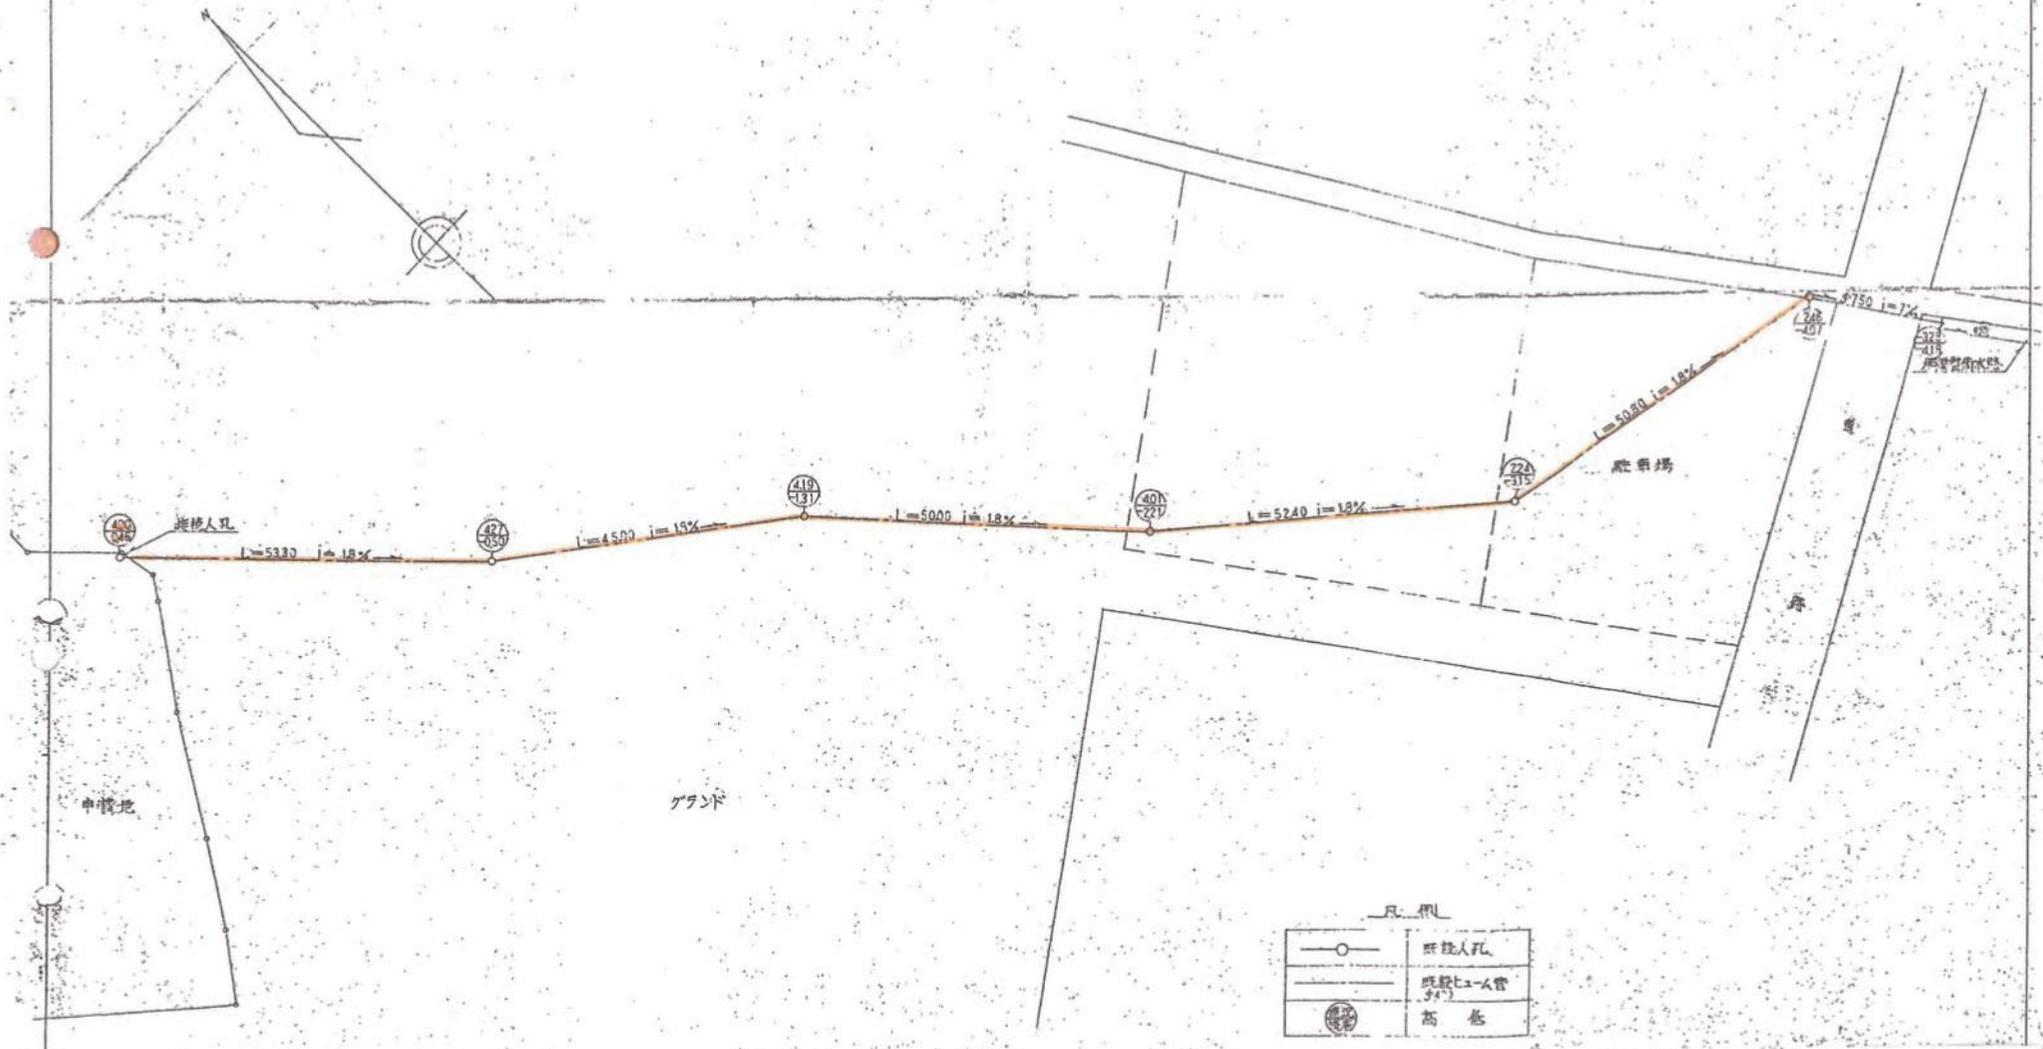

凡例

	貯留人孔
	既設ヒューム管 347
	高さ

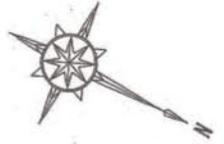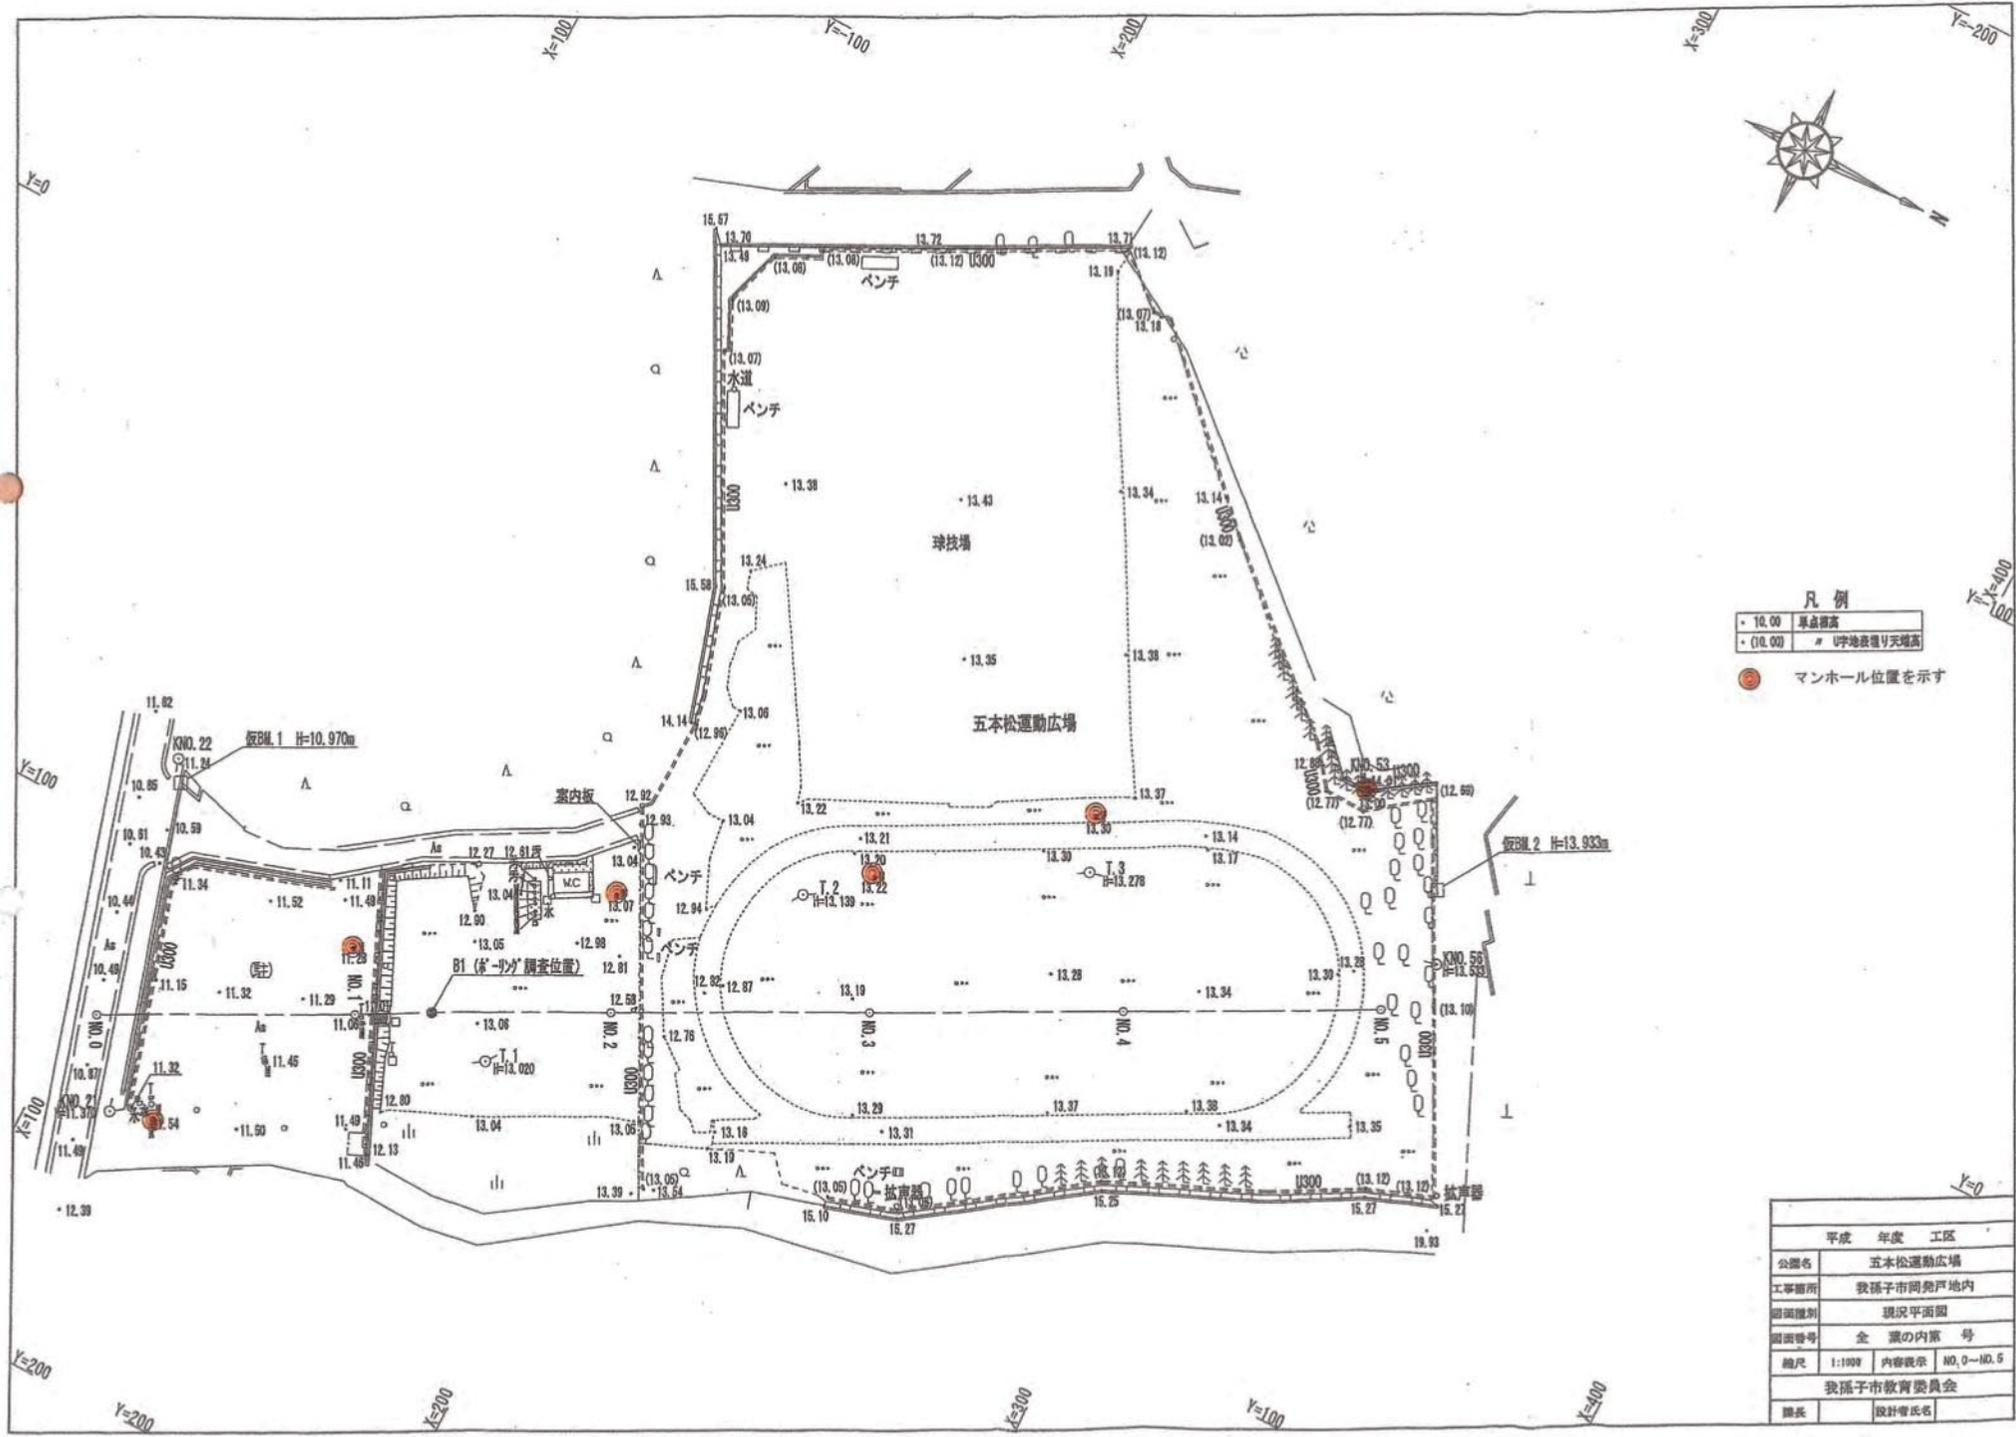

- 凡例
- 10.00 単点標高
  - (10.00) # 宇地表復り天端高
  - マンホール位置を示す

平成 年度 工区	
公園名	五本松運動広場
工事箇所	我孫子市岡野戸地内
図面種別	現況平面図
図面番号	全 票の内第 号
縮尺	1:1000 内容表参照 NO.0-NO.5
我孫子市教育委員会	
課長	設計者氏名