


資料6 解体撤去等計画図


0 5 10 20 30 40 50 (m)

S=1:500 (A1)
S=1:1000 (A3)

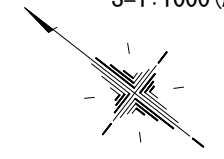

凡例

ベンチマーク	KBM II=
LU型側溝	
U型側溝 (蓋有)	
グレーチング蓋	
U型側溝 (蓋有)	
電気柱支線	
電話柱支線	
外灯	
フェンス	
コンクリート土留・フェンス	
コンクリート擁壁	
コンクリート敷	(Co)
アスファルト敷	(As)
砂利敷	(G)
真砂土敷	Ms
法面	
門扉	
竹林	
針葉樹	
広葉樹	
独立樹	
芝地	
植生界	
境界標	田
仮ベンチ	KBM
標高	H=10.000
基準点	T1
標高	H=10.621
単点標高	10.32

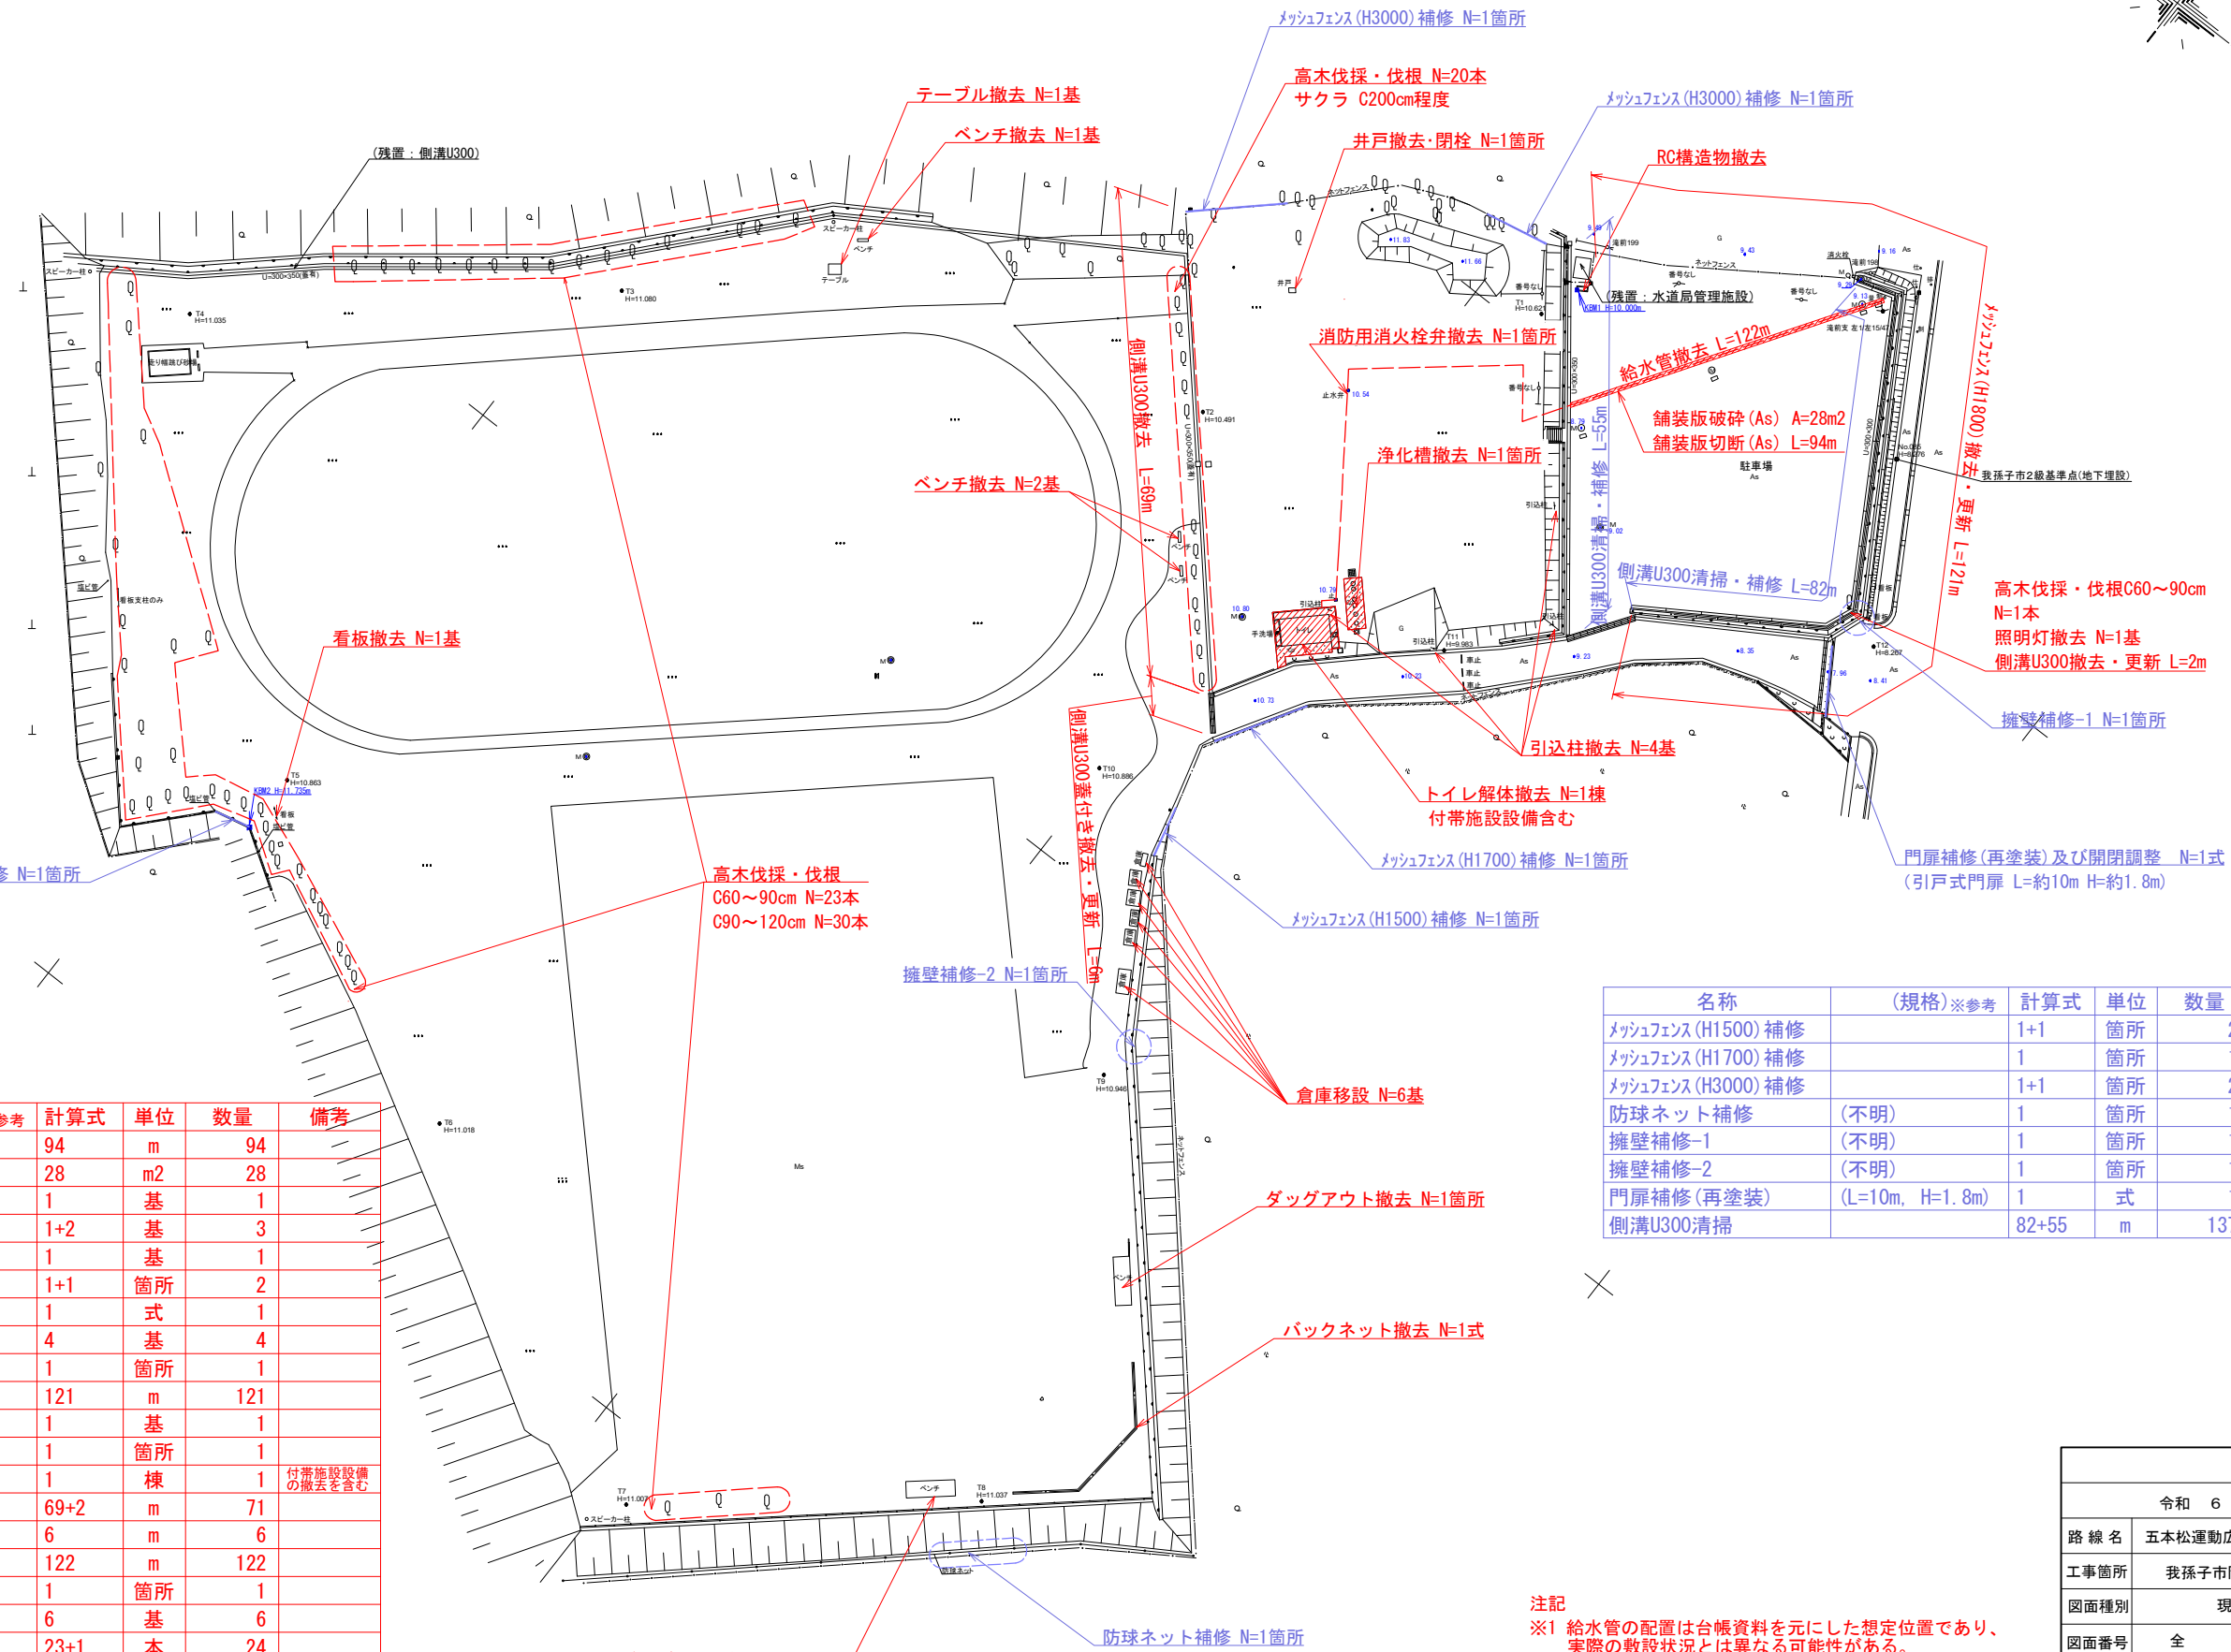

名称	(規格)※参考	計算式	単位	数量	備考
舗装版切断(As)	(t50程度)	94	m	94	
舗装版破碎(As)	(t50程度)	28	m ²	28	
看板撤去	(不明)	1	基	1	
ベンチ撤去	(不明)	1+2	基	3	
テーブル撤去	(不明)	1	基	1	
ダッグアウト撤去	(不明)	1+1	箇所	2	
バックネット撤去	(不明)	1	式	1	
引込柱撤去	(不明)	4	基	4	
井戸撤去・閉栓	(不明)	1	箇所	1	
メッシュフェンス(H1800)撤去	(不明)	121	m	121	
照明灯撤去	(不明)	1	基	1	
浄化槽撤去	(不明)	1	箇所	1	
トイレ解体撤去	(不明)	1	棟	1	付帯施設設備の撤去を含む
側溝U300撤去		69+2	m	71	
側溝U300蓋付き撤去		6	m	6	
給水管撤去	(不明)	122	m	122	
消防用消火栓撤去	(不明)	1	箇所	1	
倉庫移設	(不明)	6	基	6	
高木伐採・伐根 (C60~90cm)		23+1	本	24	
高木伐採・伐根 (C90~120cm)		30	本	30	
高木伐採・伐根 (C200cm程度)		20	本	20	

名称	(規格)※参考	計算式	単位	数量	備考
メッシュフェンス(H1500)補修		1+1	箇所	2	
メッシュフェンス(H1700)補修		1	箇所	1	
メッシュフェンス(H3000)補修		1+1	箇所	2	
防球ネット補修	(不明)	1	箇所	1	
擁壁補修-1	(不明)	1	箇所	1	
擁壁補修-2	(不明)	1	箇所	1	
門扉補修(再塗装)	(L=10m, H=1.8m)	1	式	1	
側溝U300清掃		82+55	m	137	

注記
 ※1 給水管の配置は台帳資料を元にした想定位置であり、実際の敷設状況とは異なる可能性がある。
 ※2 規格および数量は参考値とする。

工事	
令和6年度 工区	
路線名	五本松運動広場測量業務委託
工事箇所	我孫子市岡発戸1433番2
図面種別	現況平面図
図面番号	全 業の内第 号
縮尺	1:500 内容表示
我孫子市教育委員会 生涯学習部 文化・スポーツ課	
課長	設計者氏名