

舗装構成位置図(車道)

路線番号の確認については、我孫子市公開型GIS「あびまっぷ」より認定路線網図をご確認ください。

区画整理事業及び開発にて造成された道路は次の「区画整理及び開発行為区域図面」を参考としてください。記載のない区域もあります。

00-002号線の一部・06-006号線・00-022号線・00-023号線については、A型舗装。

上記以外の「00」から始まる幹線道路及びセンターラインのある道路については、B型舗装。


その他生活道路はC型舗装又はD型舗装となります。

ご不明な場合は道路課までお問い合わせください。

※現況の舗装構成と差異がある場合があります。その際には、道路課と協議してください。

原則、現況舗装構成が該当路線の舗装構成図より強度が弱い場合には、舗装構成図に合わせての復旧をお願いしています。

舗装構成位置図及び舗装構成図は、予告なく更新する場合があります。

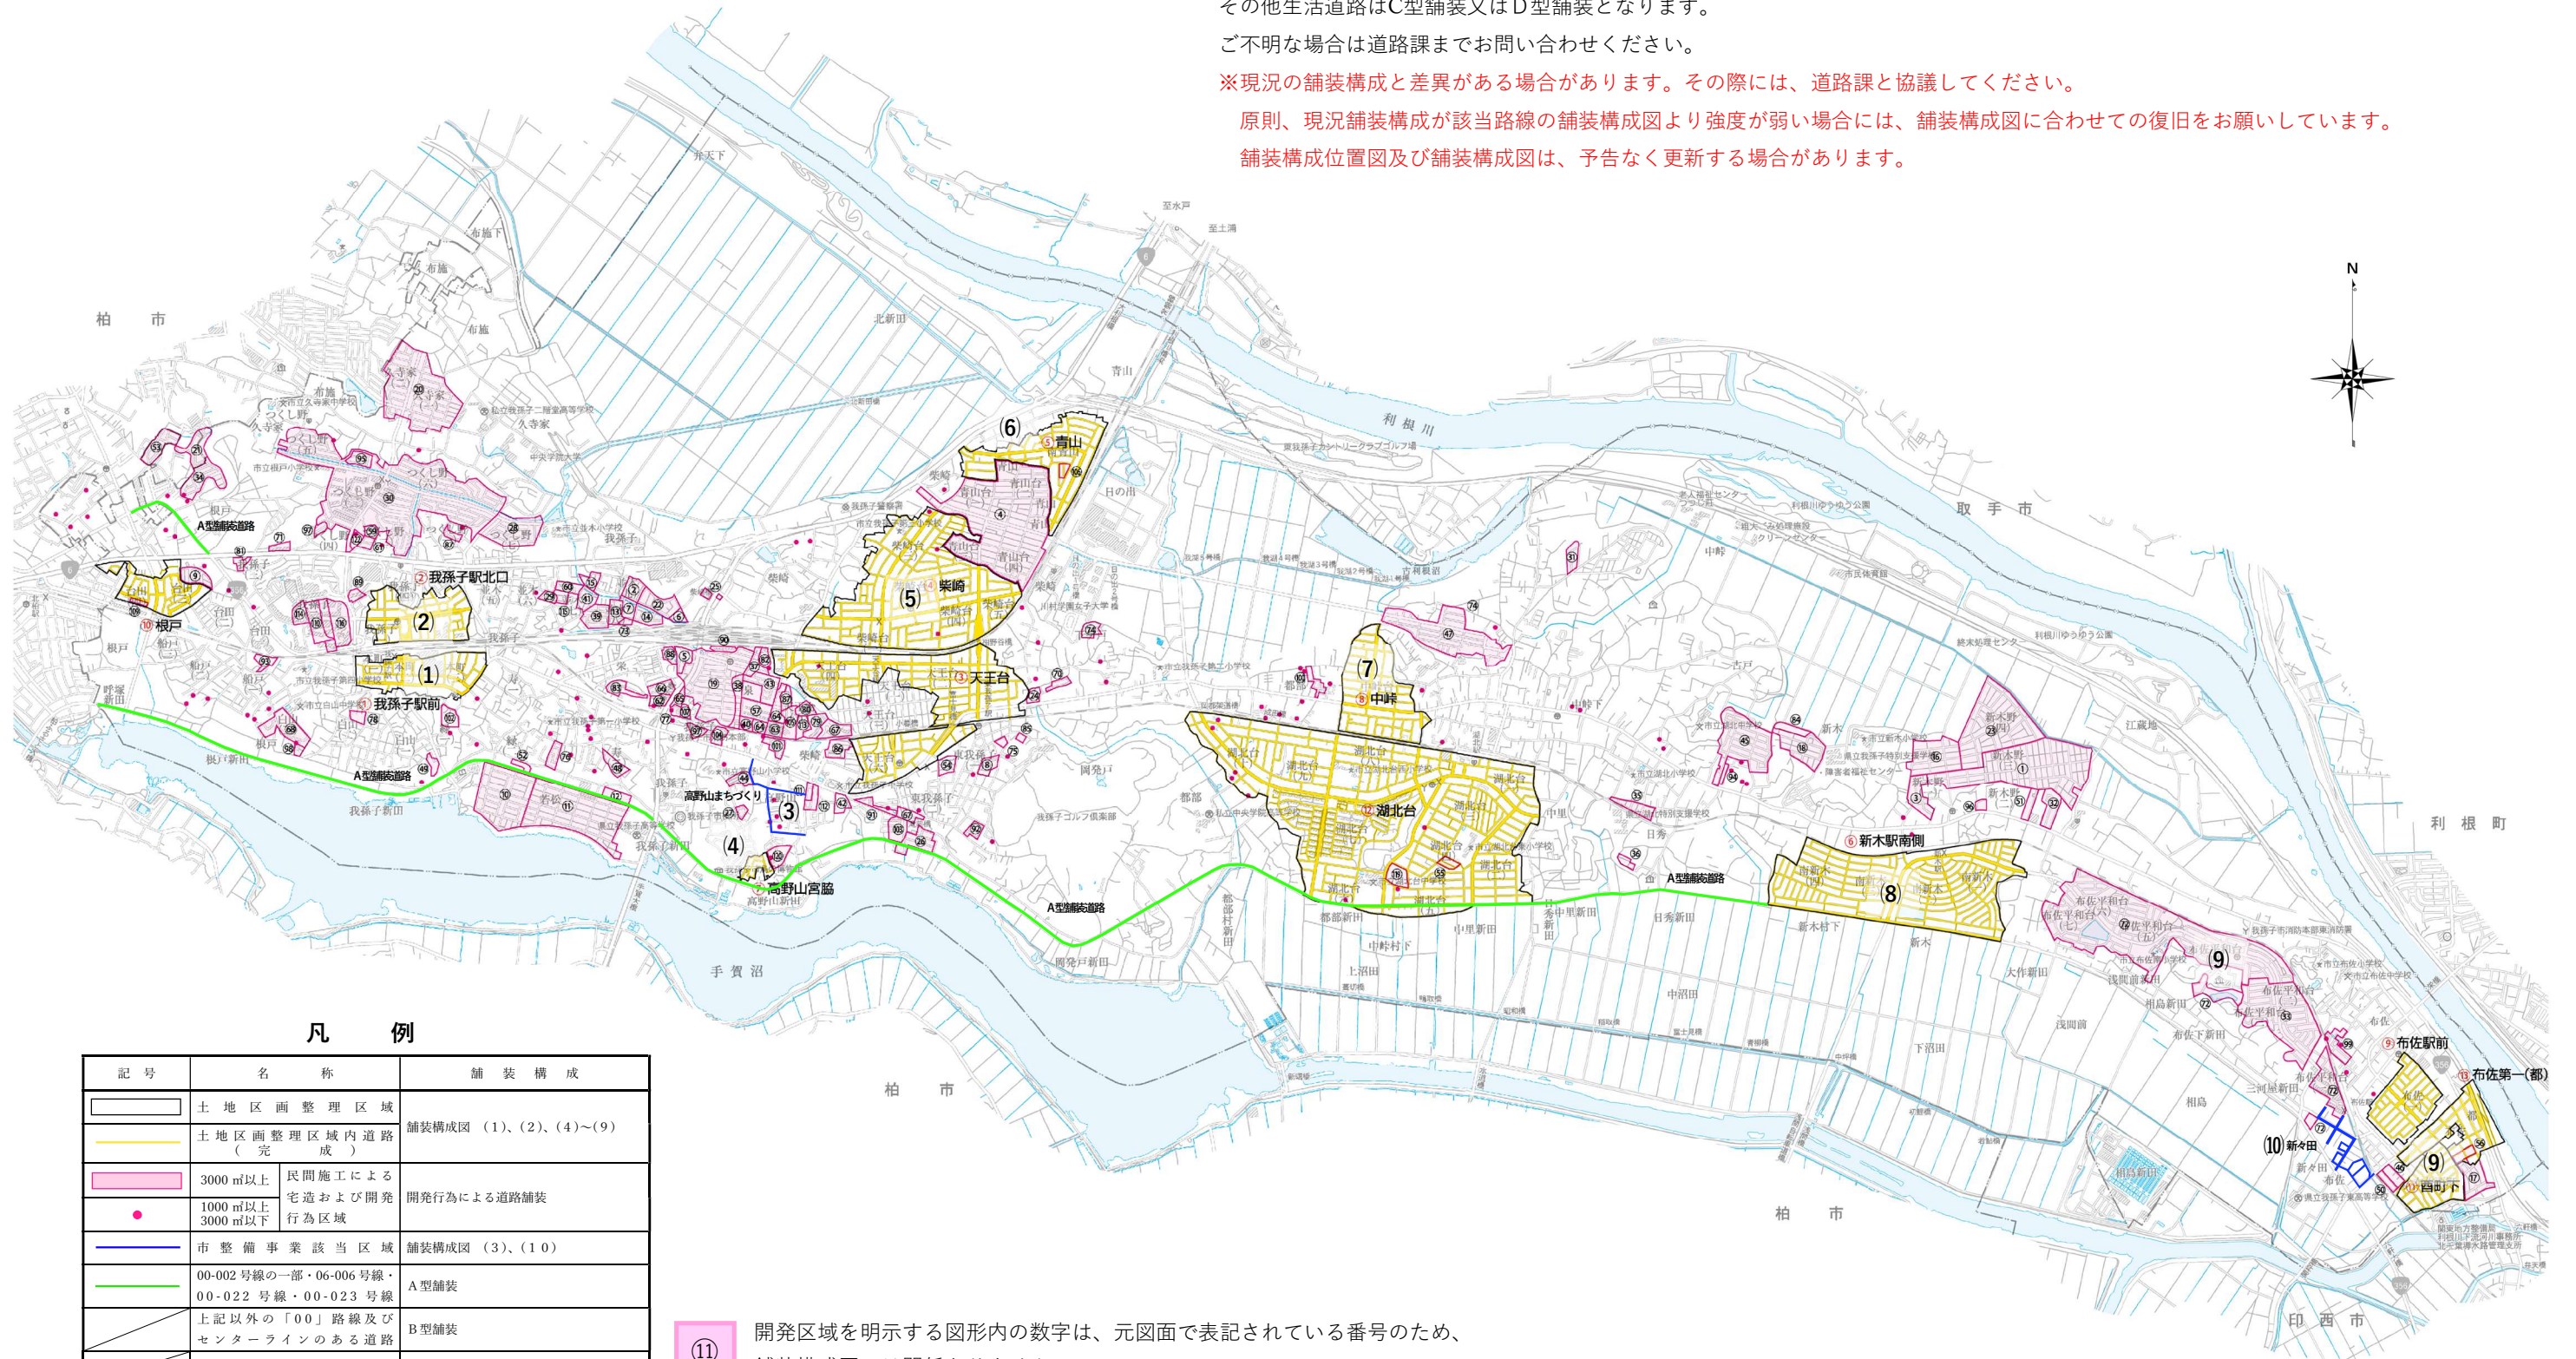

凡 例

| 記号 | 名称 | 舗装構成 |
|----|--|----------------------|
| | 土地区画整理区域 | 舗装構成図(1)、(2)、(4)~(9) |
| | 土地区画整理区域内道路(完成) | |
| | 3000㎡以上 民間施工による 宅造および開発 行為区域 | 開発行為による道路舗装 |
| | 1000㎡以上 3000㎡以下 | |
| | 市整備事業該当区域 | 舗装構成図(3)、(10) |
| | 00-002号線の一部・06-006号線・ 00-022号線・00-023号線 | A型舗装 |
| | 上記以外の「00」路線及び センターラインのある道路 | B型舗装 |
| | その他生活道路 | C型舗装又はD型舗装 |

11 開発区域を明示する図形内の数字は、元図面で表記されている番号のため、舗装構成図には関係ありません。